


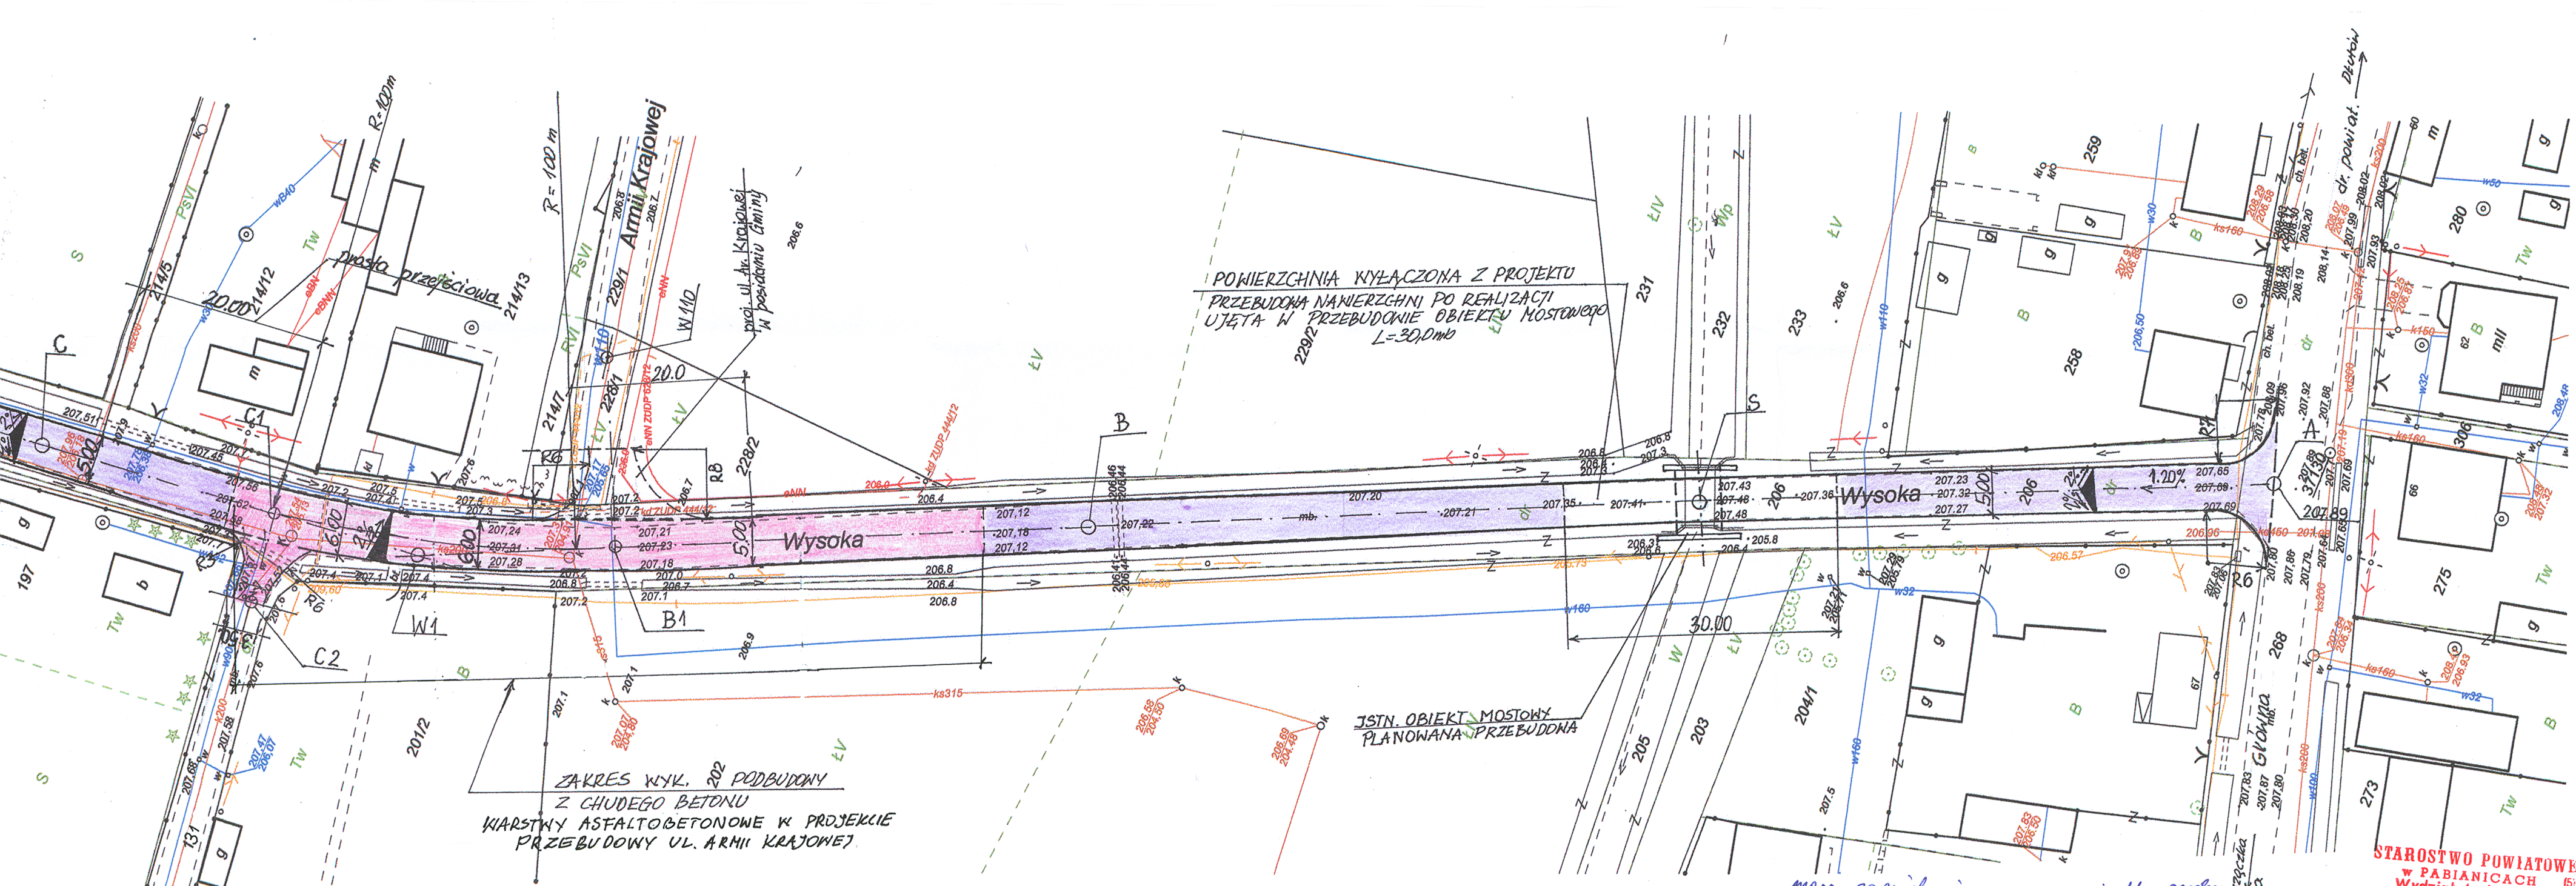

MAPA DO CELÓW PROJEKTOWYCH
skala 1:500

Województwo: łódzkie
Powiat: bełchatowski
Jedn. ewidencyjna: 1001803 2 gm. Dłutów
Działka nr: 205 232
KGRG: 1365-59/2013
Seksja nr: 122-413.202
122-413.201

Poziom odniesienia "Kronestadt"
Układ współrzędnych "1985"
Uzgodniono w Z.U.D.

Granice według danych ewidencyjnych.
Mapa służy do celów projektowych.
Mapa aktualna na dzień 01.07.2013r.

BIURO USŁUG GEODEZYJNYCH
Stanisław Ogłóza
ul. Fabiańska 9, 97-400 Bełchatów
NIP 738-110-45-49 REGON 140366339
tel. 901 202 704, tel/fax 44 632 20 59
tel. 683 192 110

GEODETA UPRAWNIONY
Stanisław Ogłóza
Uprawnienie nr 15385

OZNACZENIA

- PROJEKTOWANA NAWIERZCHNIA JEZDNI
POTRÓJNE POWIERZCHNIOWE UTRWALENIE
- PROJEKTOWANA NAWIERZCHNIA JEZDNI
ASFALTOBETONOWA

mapa zarejestrowana w biurze geod. powiat. w Bełchatowie pod Nr. 24.09.2013r. 9117/pois

BOGDAN PRZYBYCIEŃ
upr. projektant i kier. bud. w spec. 13
konstr.-inż. dróg § 5 ust. 1, § 7 i § 13
ust. 1 pkt 3 b
97-400 Bełchatów
os. Dołnośląskie 341 m. 135, tel. 32-13-1

Szkiełko lokalizacji
w skali 1:50000

INWESTOR	GMINA DŁUTÓW	
OBIEKT Adres	PROJEKT BUDOWLANO-WYKONAWCZY PRZEBUDOWA ULICY WYSOKIEJ I KRZYWEJ W DŁUTOWIE	NR RYSUNKU
	DZ. NR EWID. 98, 131, 206, 98, 268 OBR. DŁUTÓW PODUCHOWNY	1 A
PRZEDMIOT	PROJEKT ZAGOSPODAROWANIA TERENU	SKALA
PROJEKTANT	inż. Bogdan Przybycień – uprawn. Projekt. Nr UAN – IV – 10220 – 145/81	1 : 500
		Data Podpis 09.2013

inż. BOGDAN PRZYBYCIEŃ
upr. projektant i kier. bud. w spec. 13
konstr.-inż. dróg § 5 ust. 1, § 7 i § 13
ust. 1 pkt 3 b
97-400 Bełchatów
os. Dołnośląskie 341 m. 135, tel. 32-13-1

STAROSTWO POWIATOWE
w PABIANICACH
Wydział Architektury
i Budownictwa
ul. Piłsudskiego 2
98-200 PABIANICE
t. c. 42 22 54 000, t./fax 42 22 54 047

ZAŁĄCZNIK DO ZGŁOSZENIA
znak: AB C143 746 2013
- dnia 18.09.2013

GEODETA UPRAWNIONY
Stanisław Ogłóza
Uprawnienie nr 15385