

**UCHWAŁA NR XI/67/25  
RADY GMINY DŁUTÓW**

z dnia 11 lutego 2025 r.

**w sprawie przystąpienia do sporządzenia miejscowego planu zagospodarowania przestrzennego Gminy  
Dłutów dla części terenów obrębu geodezyjnego Czyżemin**

Na podstawie art. 18 ust. 2 pkt 5 ustawy z dnia 8 marca 1990 r. o samorządzie gminnym (Dz. U. z 2024 r. poz. 1465, poz. 1572, poz. 1907, poz. 1940) oraz art. 14 i art. 27 ustawy z dnia 27 marca 2003 roku o planowaniu i zagospodarowaniu przestrzennym (Dz. U. z 2024 r. poz. 1130, poz. 1907, poz. 1940) uchwala się, co następuje:

§ 1. Przystępuje się do sporządzenia miejscowego planu zagospodarowania przestrzennego Gminy Dłutów dla części terenów obrębu geodezyjnego Czyżemin.

§ 2. Granice obszarów objętych planem określają Załączniki nr 1, nr 2, nr 3, nr 4, nr 5, nr 6 i nr 7 do uchwały.


§ 3. Dopuszcza się możliwość etapowania procedury planistycznej odrębnie dla każdego z załączników graficznych uchwały.

§ 4. Wykonanie uchwały powierza się Wójtowi Gminy Dłutów.


§ 5. Uchwała wchodzi w życie z dniem podjęcia.

Przewodniczący Rady Gminy  
Dłutów

**Hubert Sokołowski**

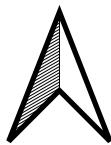

Załącznik nr 1 do uchwały Nr XI/67/25  
Rady Gminy Dłutów  
z dnia 11 lutego 2025 r.

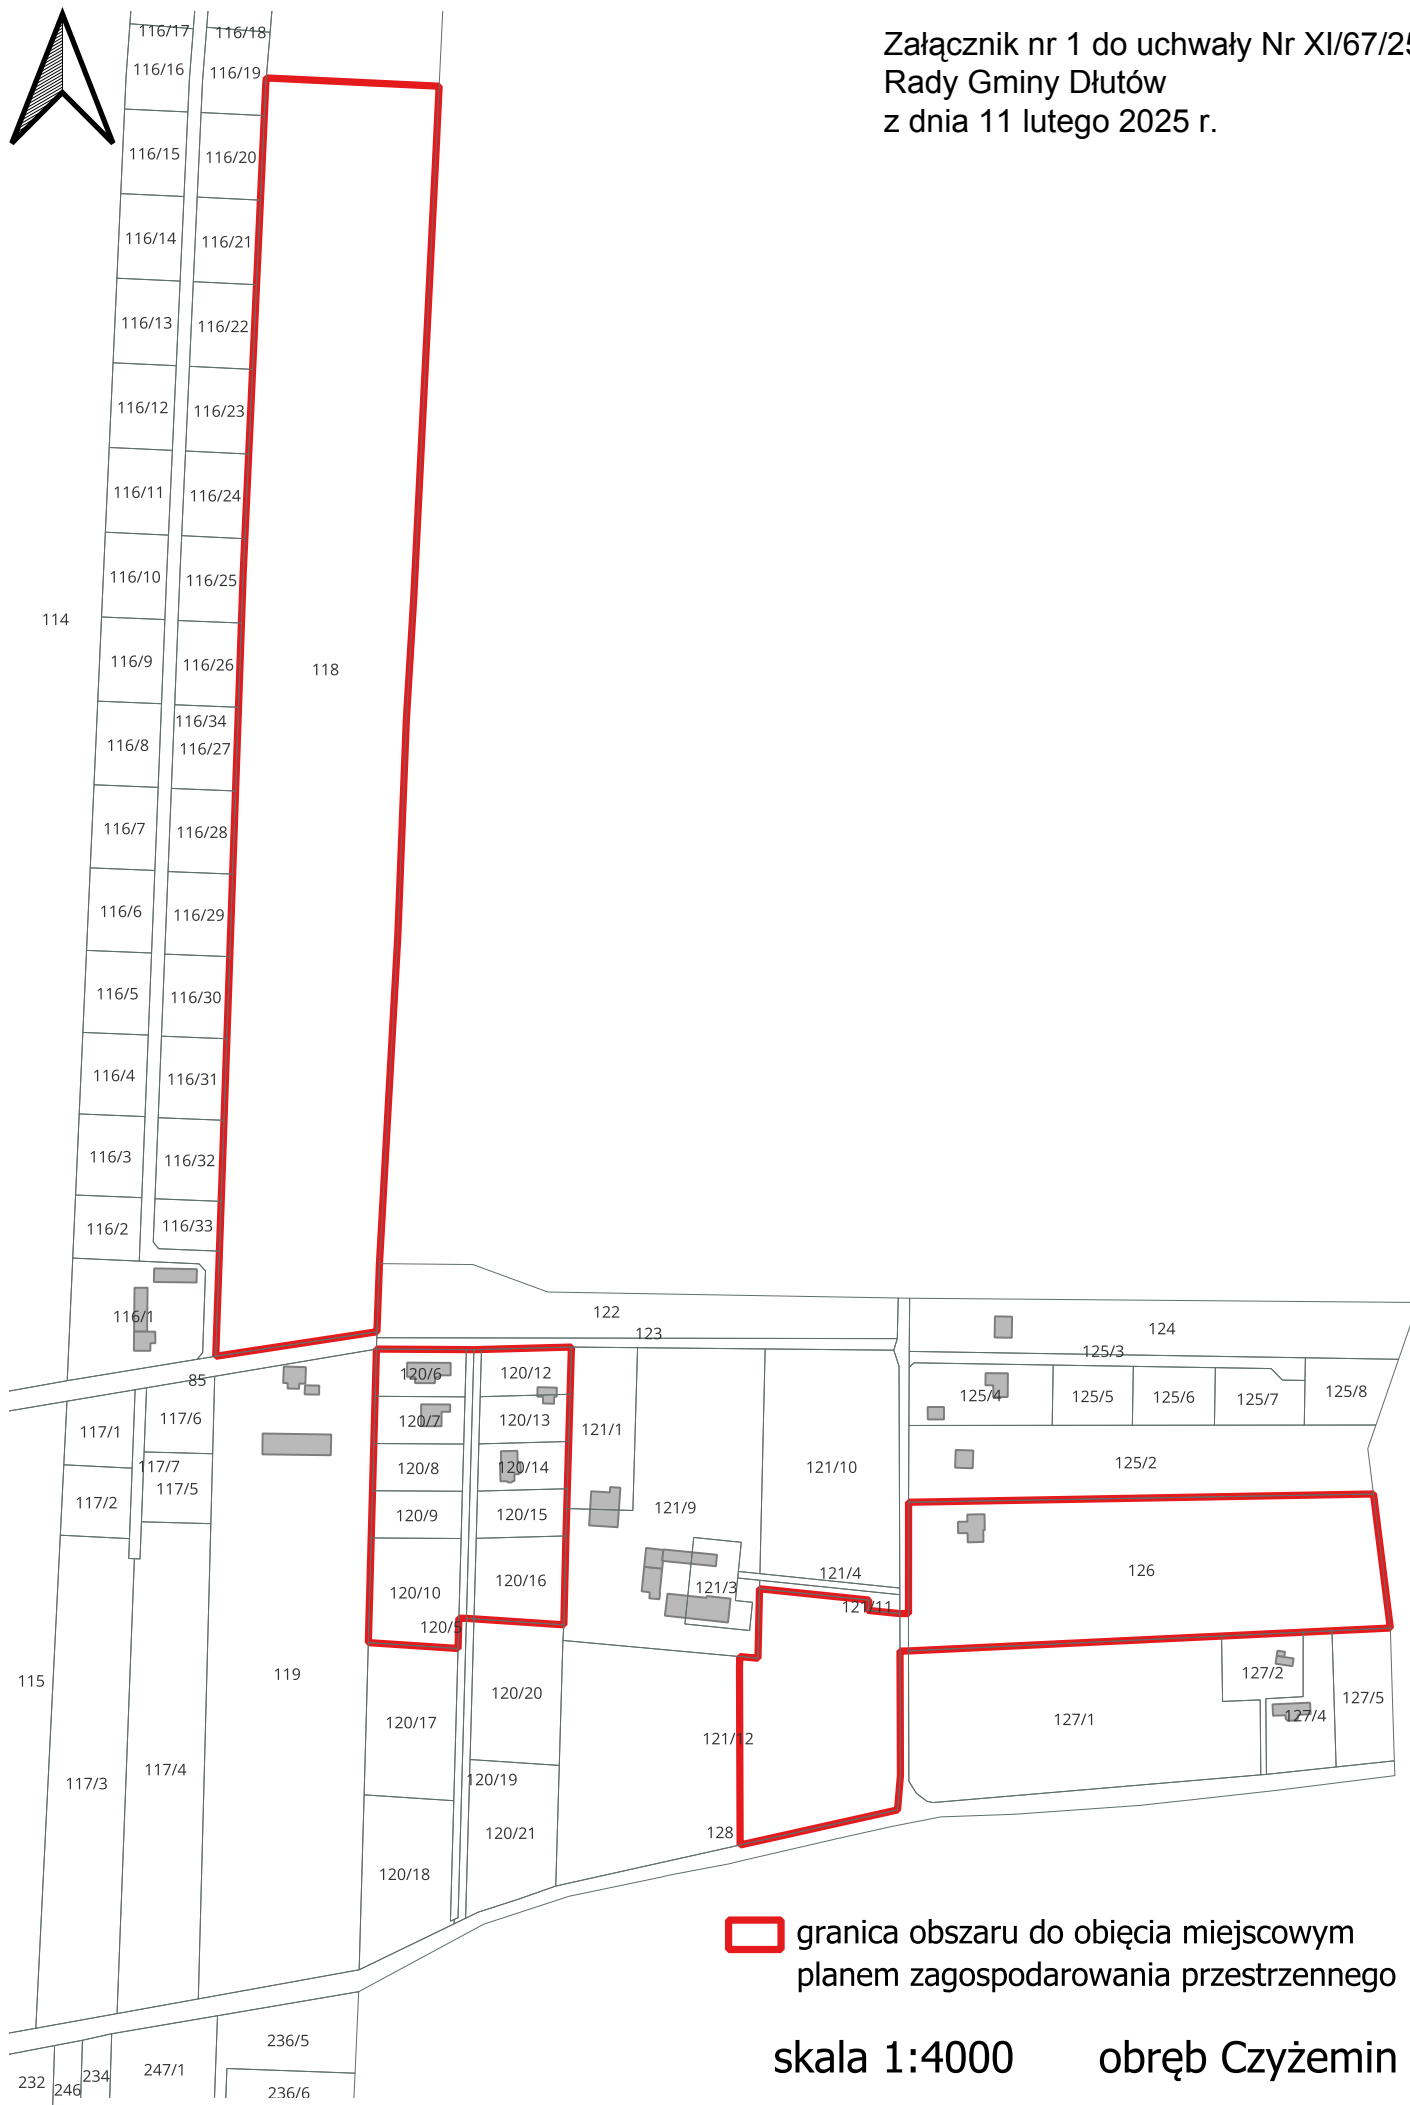


 granica obszaru do objęcia miejscowym  
planem zagospodarowania przestrzennego

skala 1:4000      obręb Czyżemín




Załącznik nr 2 do uchwały Nr XI/67/25  
Rady Gminy Dłutów  
z dnia 11 lutego 2025 r.

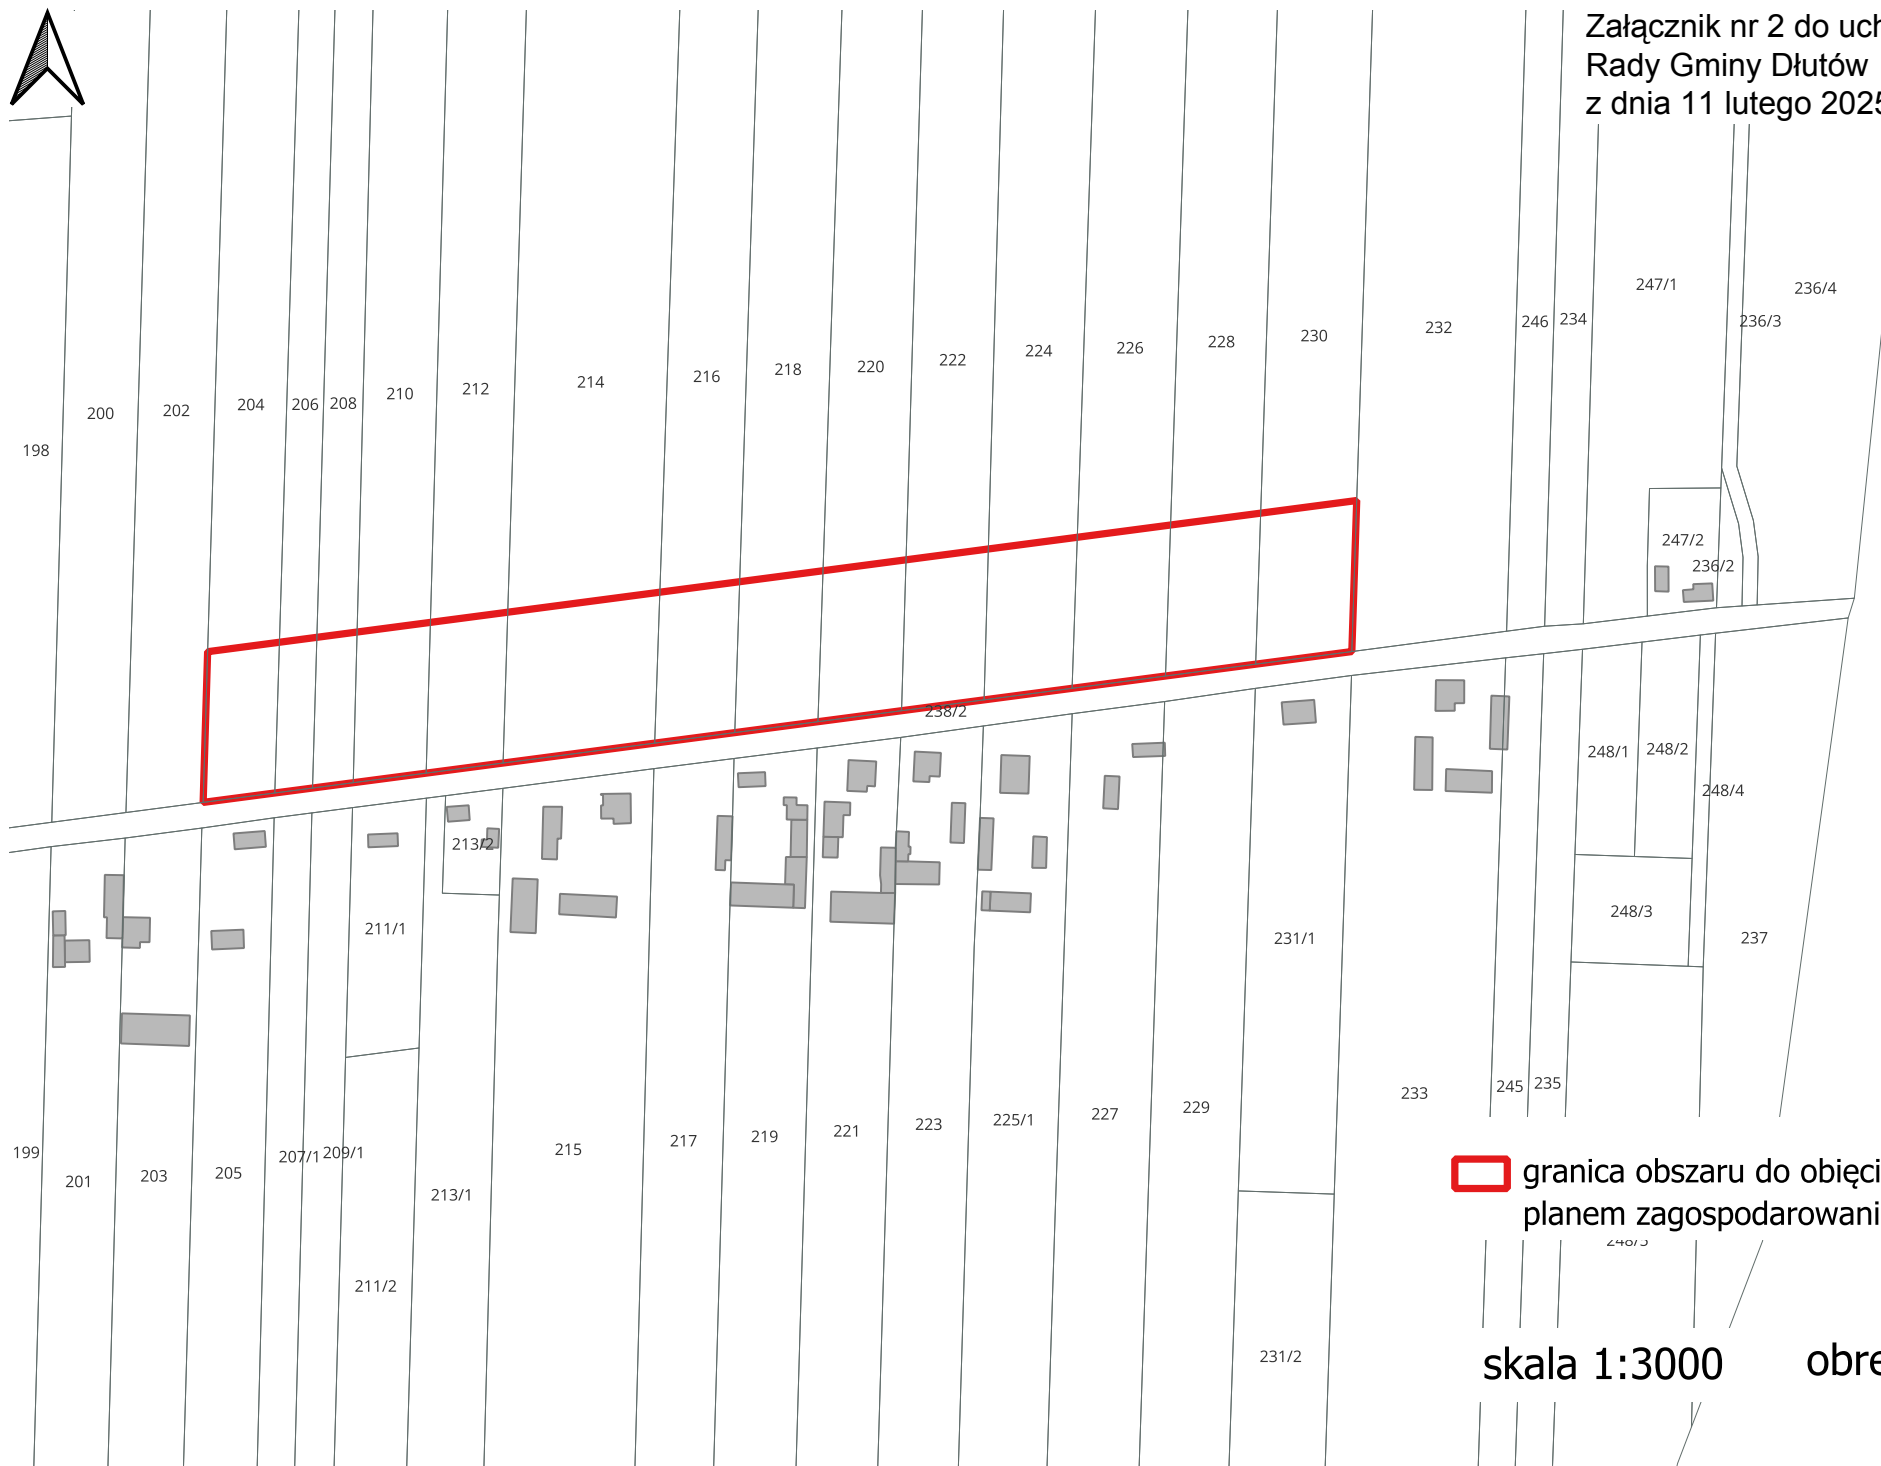

 granica obszaru do objęcia miejscowym  
planem zagospodarowania przestrzennego

skala 1:3000

obręb Czyżemin

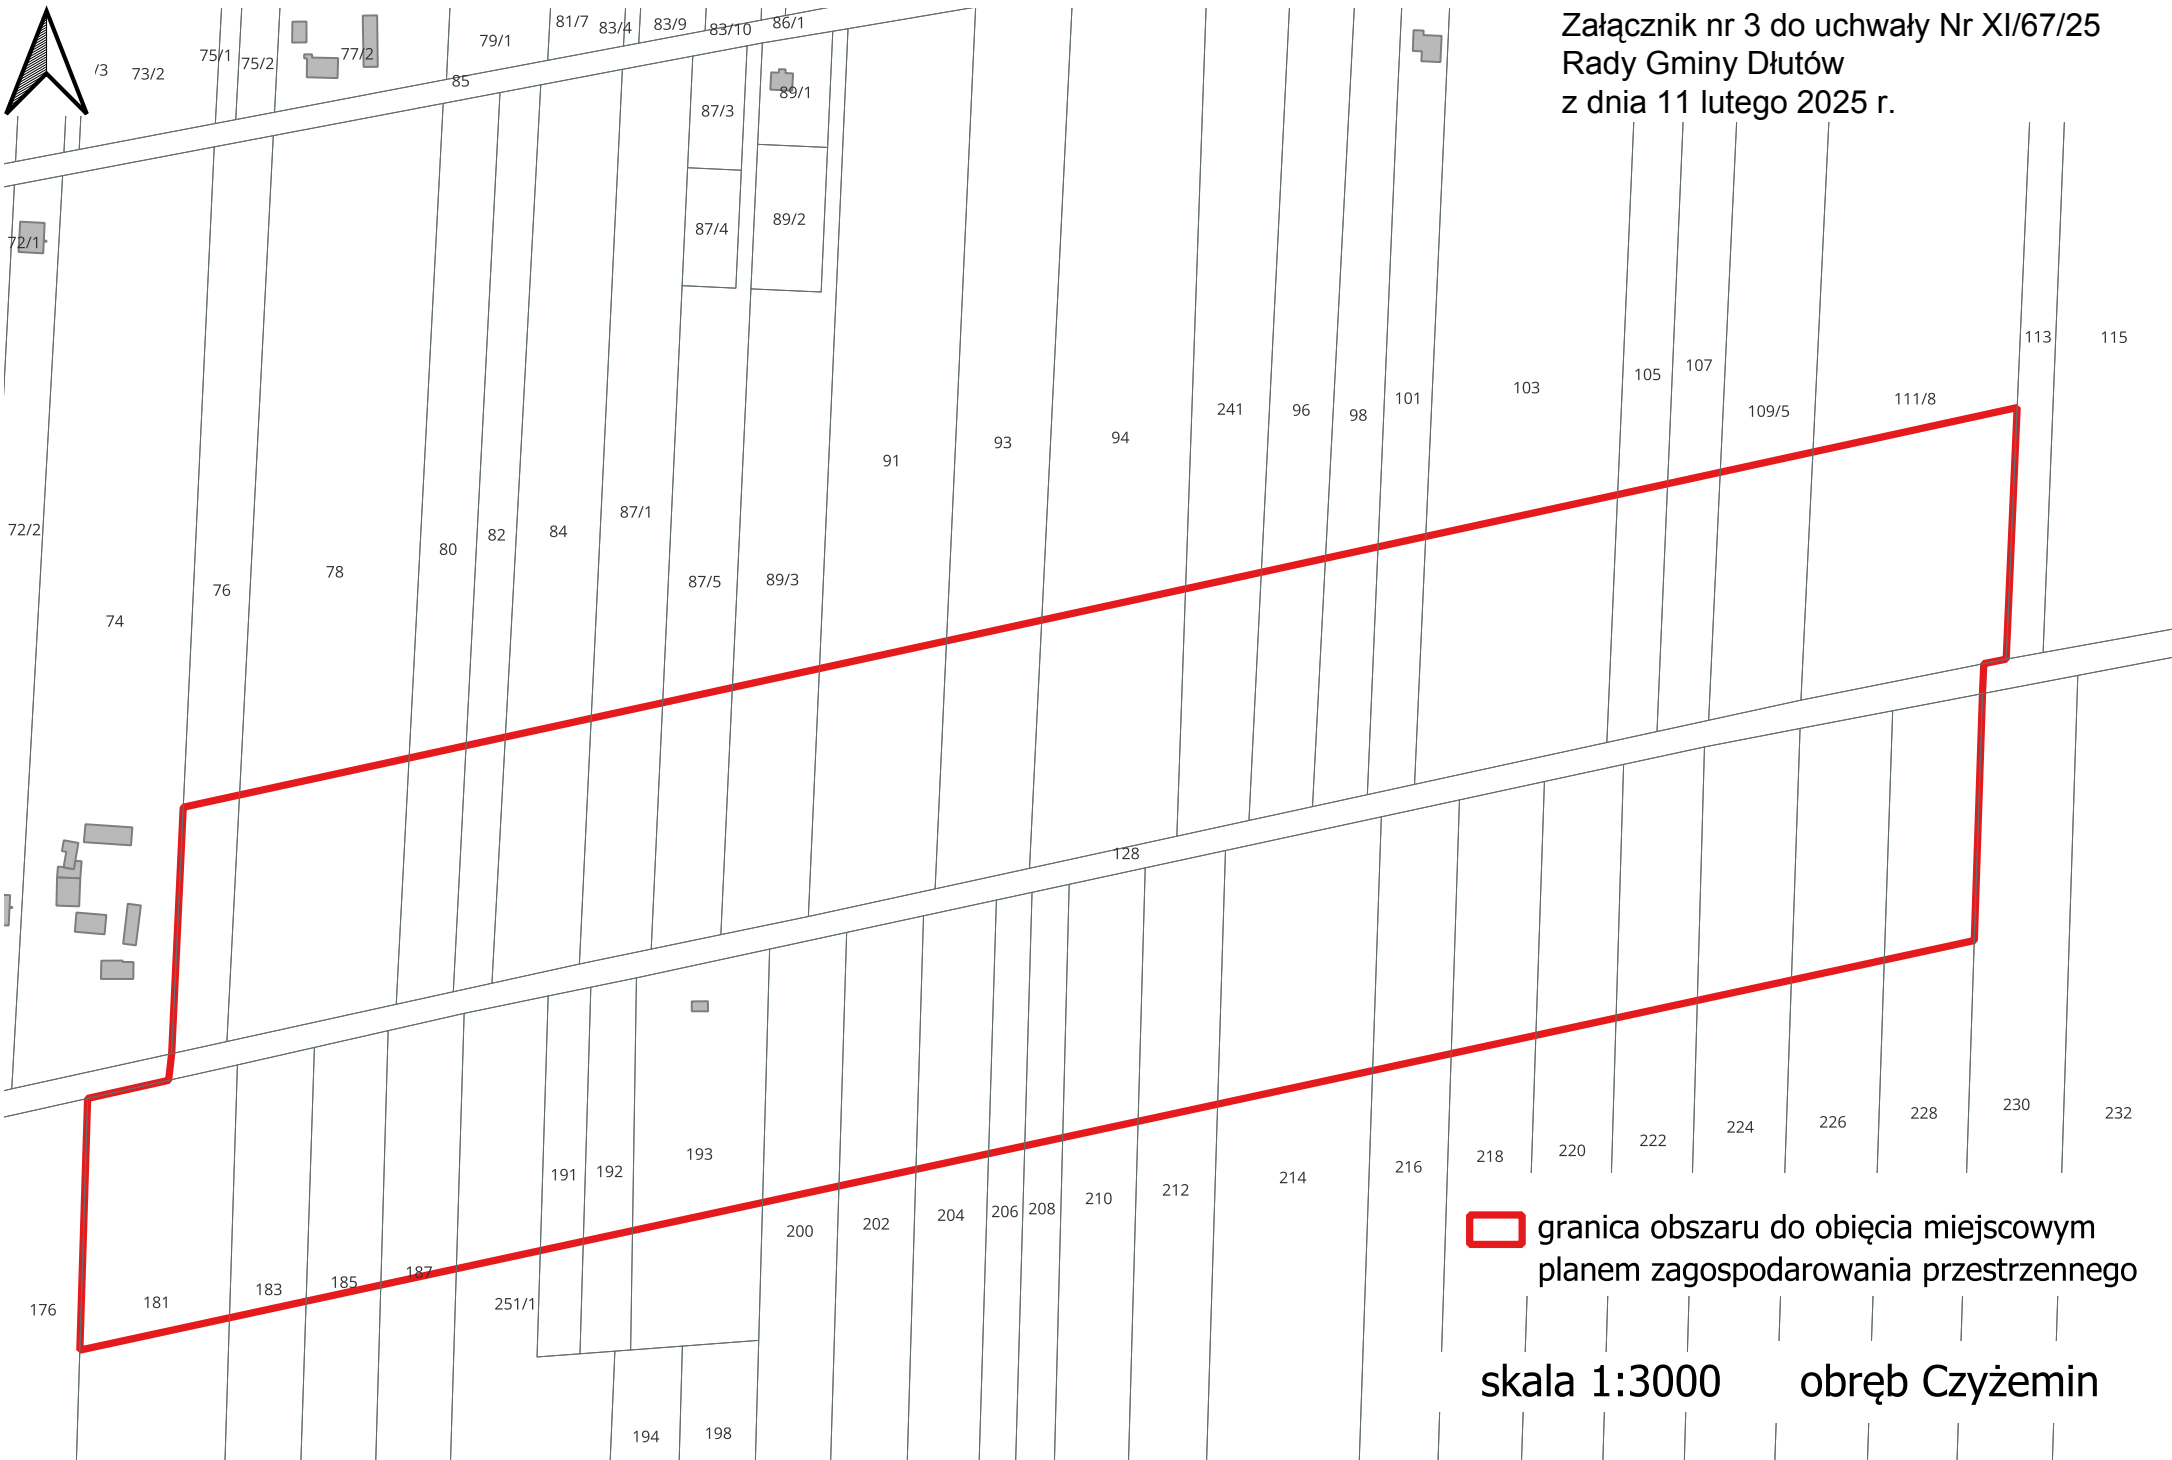



 granica obszaru do objęcia miejscowym planem zagospodarowania przestrzennego

skala 1:3000      obręb Czyżemin



Załącznik nr 4 do uchwały Nr XI/67/25  
Rady Gminy Dłutów  
z dnia 11 lutego 2025 r.

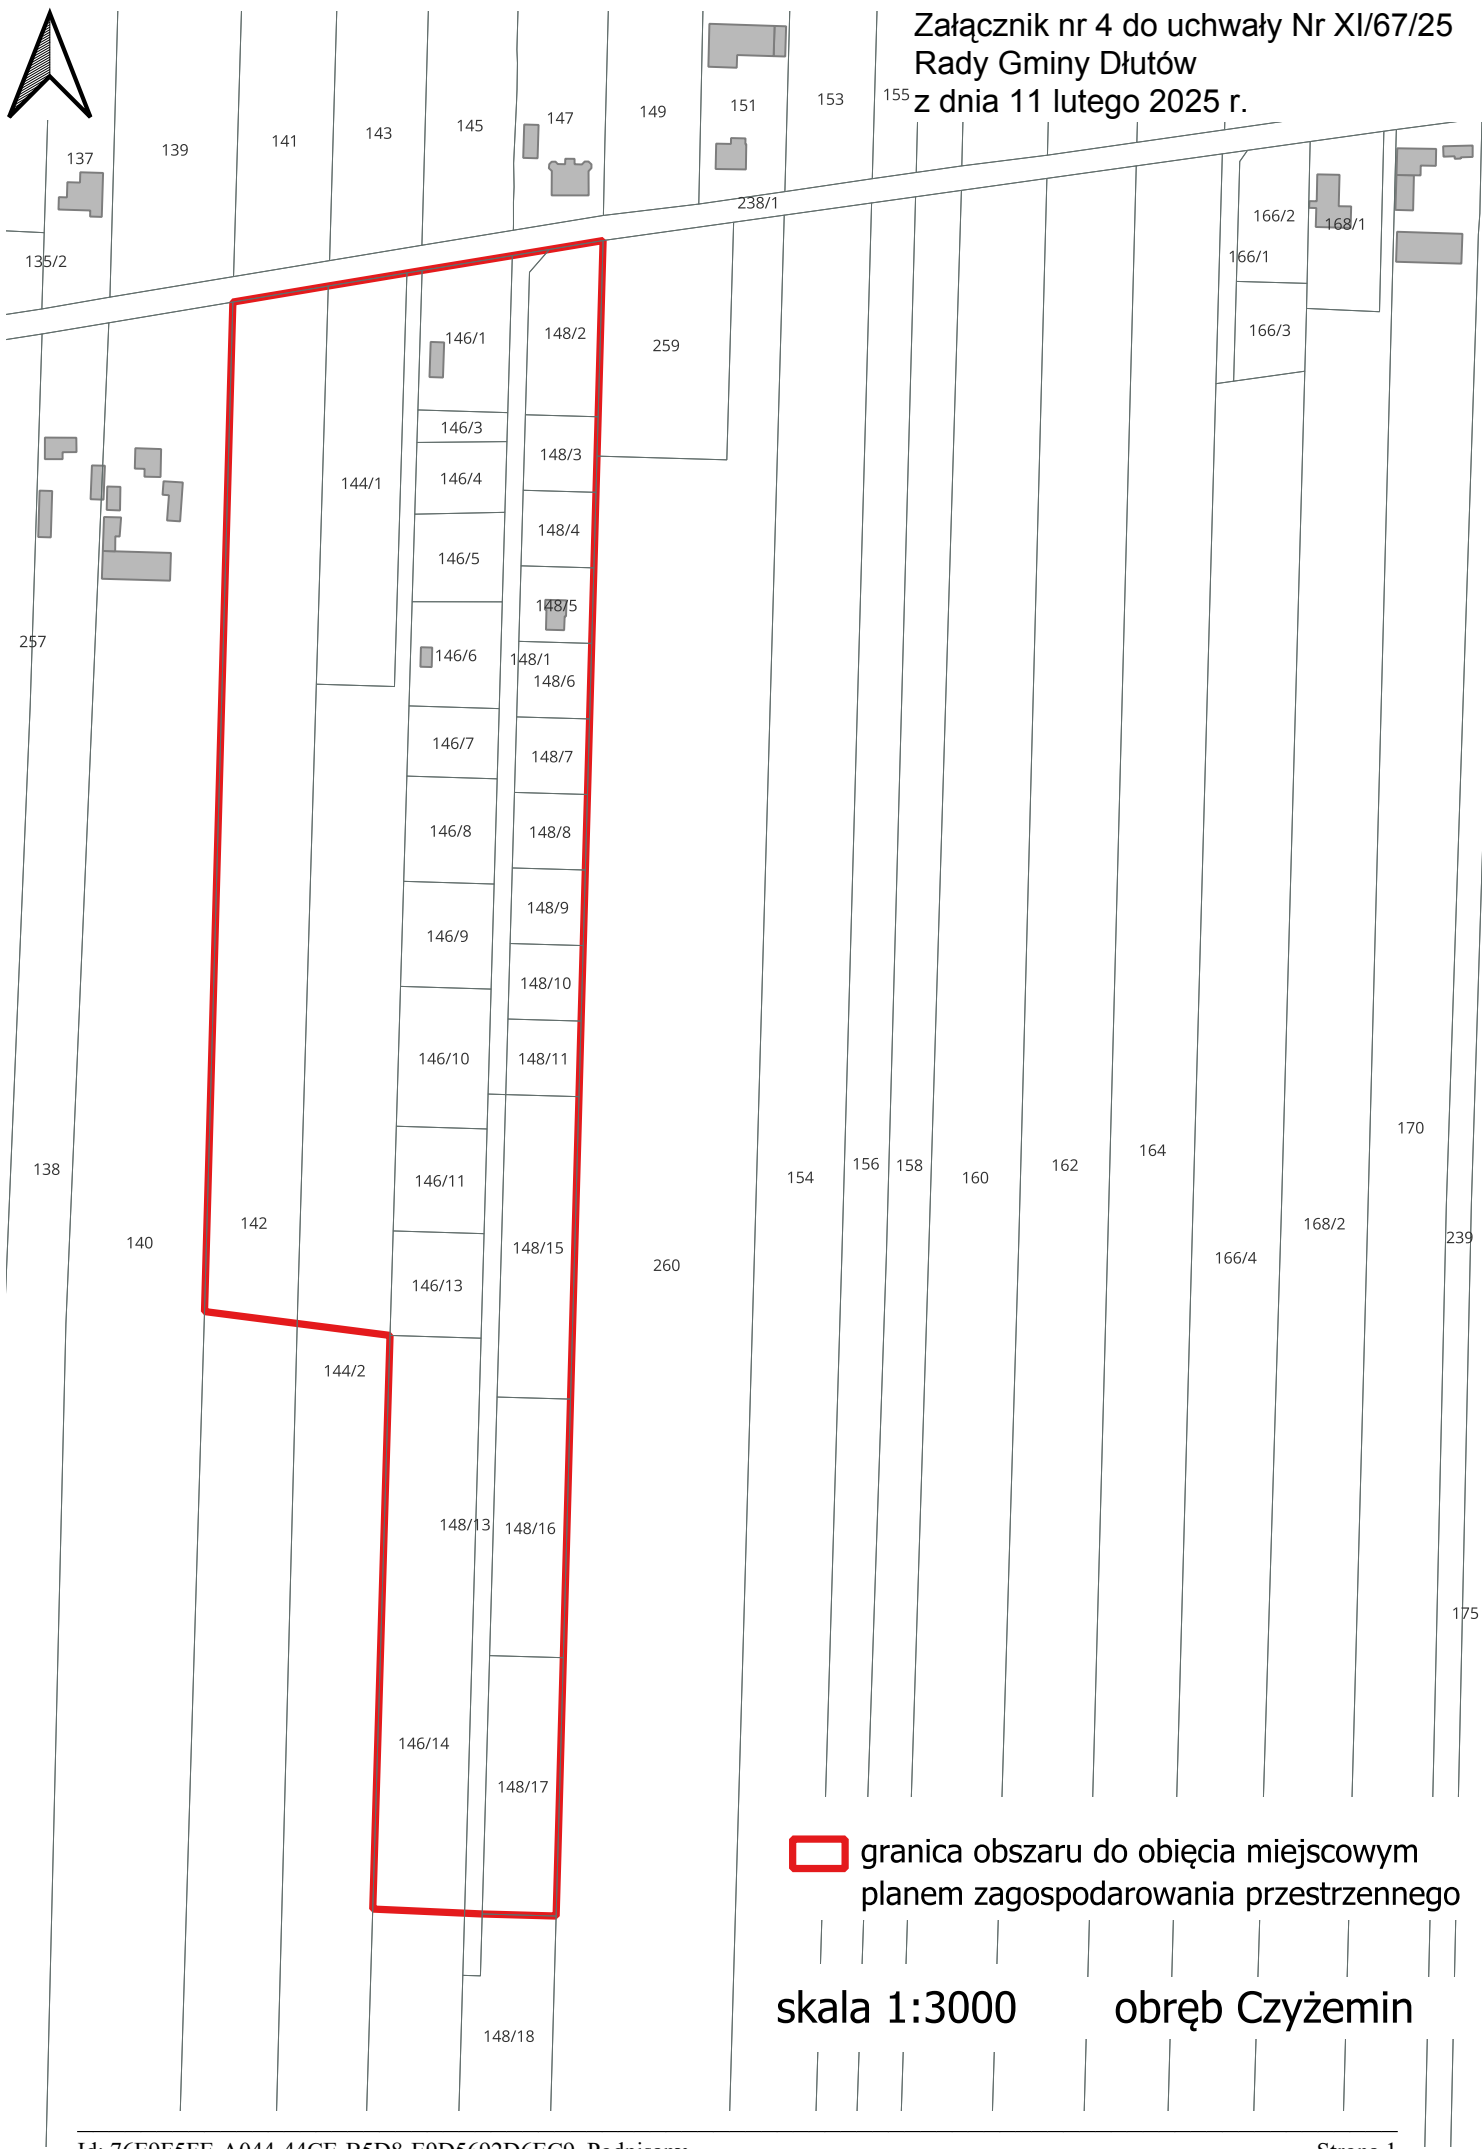

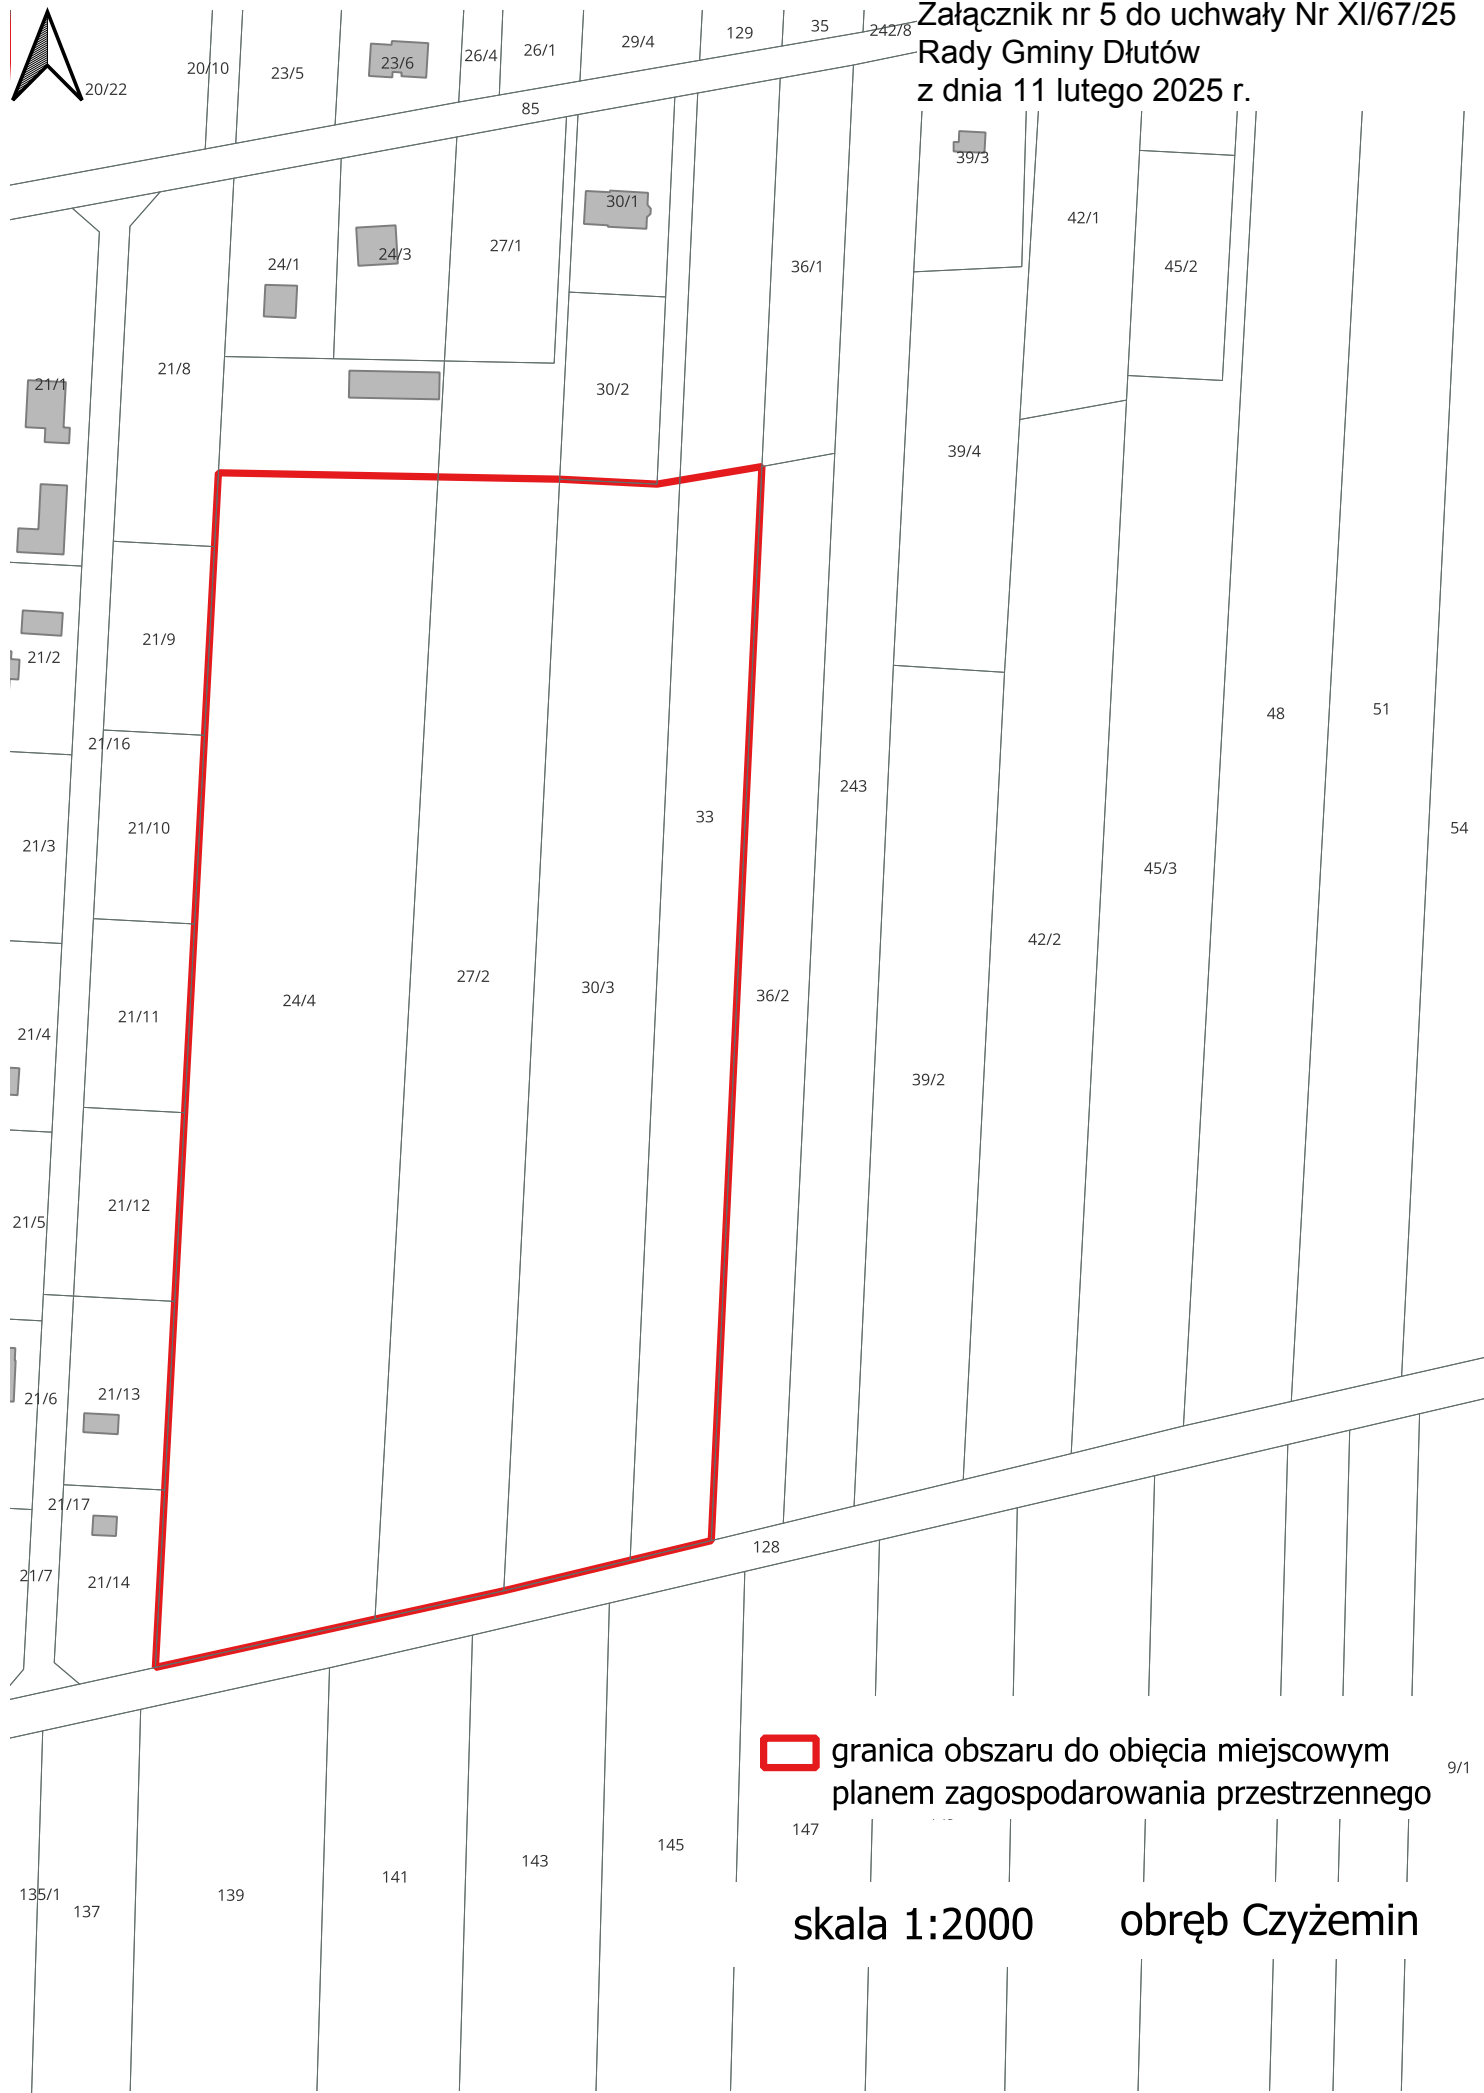


 granica obszaru do obciążenia miejscowym  
planem zagospodarowania przestrzennego 9/1

skala 1:2000      obręb Czyżemin



Załącznik nr 6 do uchwały Nr XI/67/25  
Rady Gminy Dłutów  
z dnia 11 lutego 2025 r.

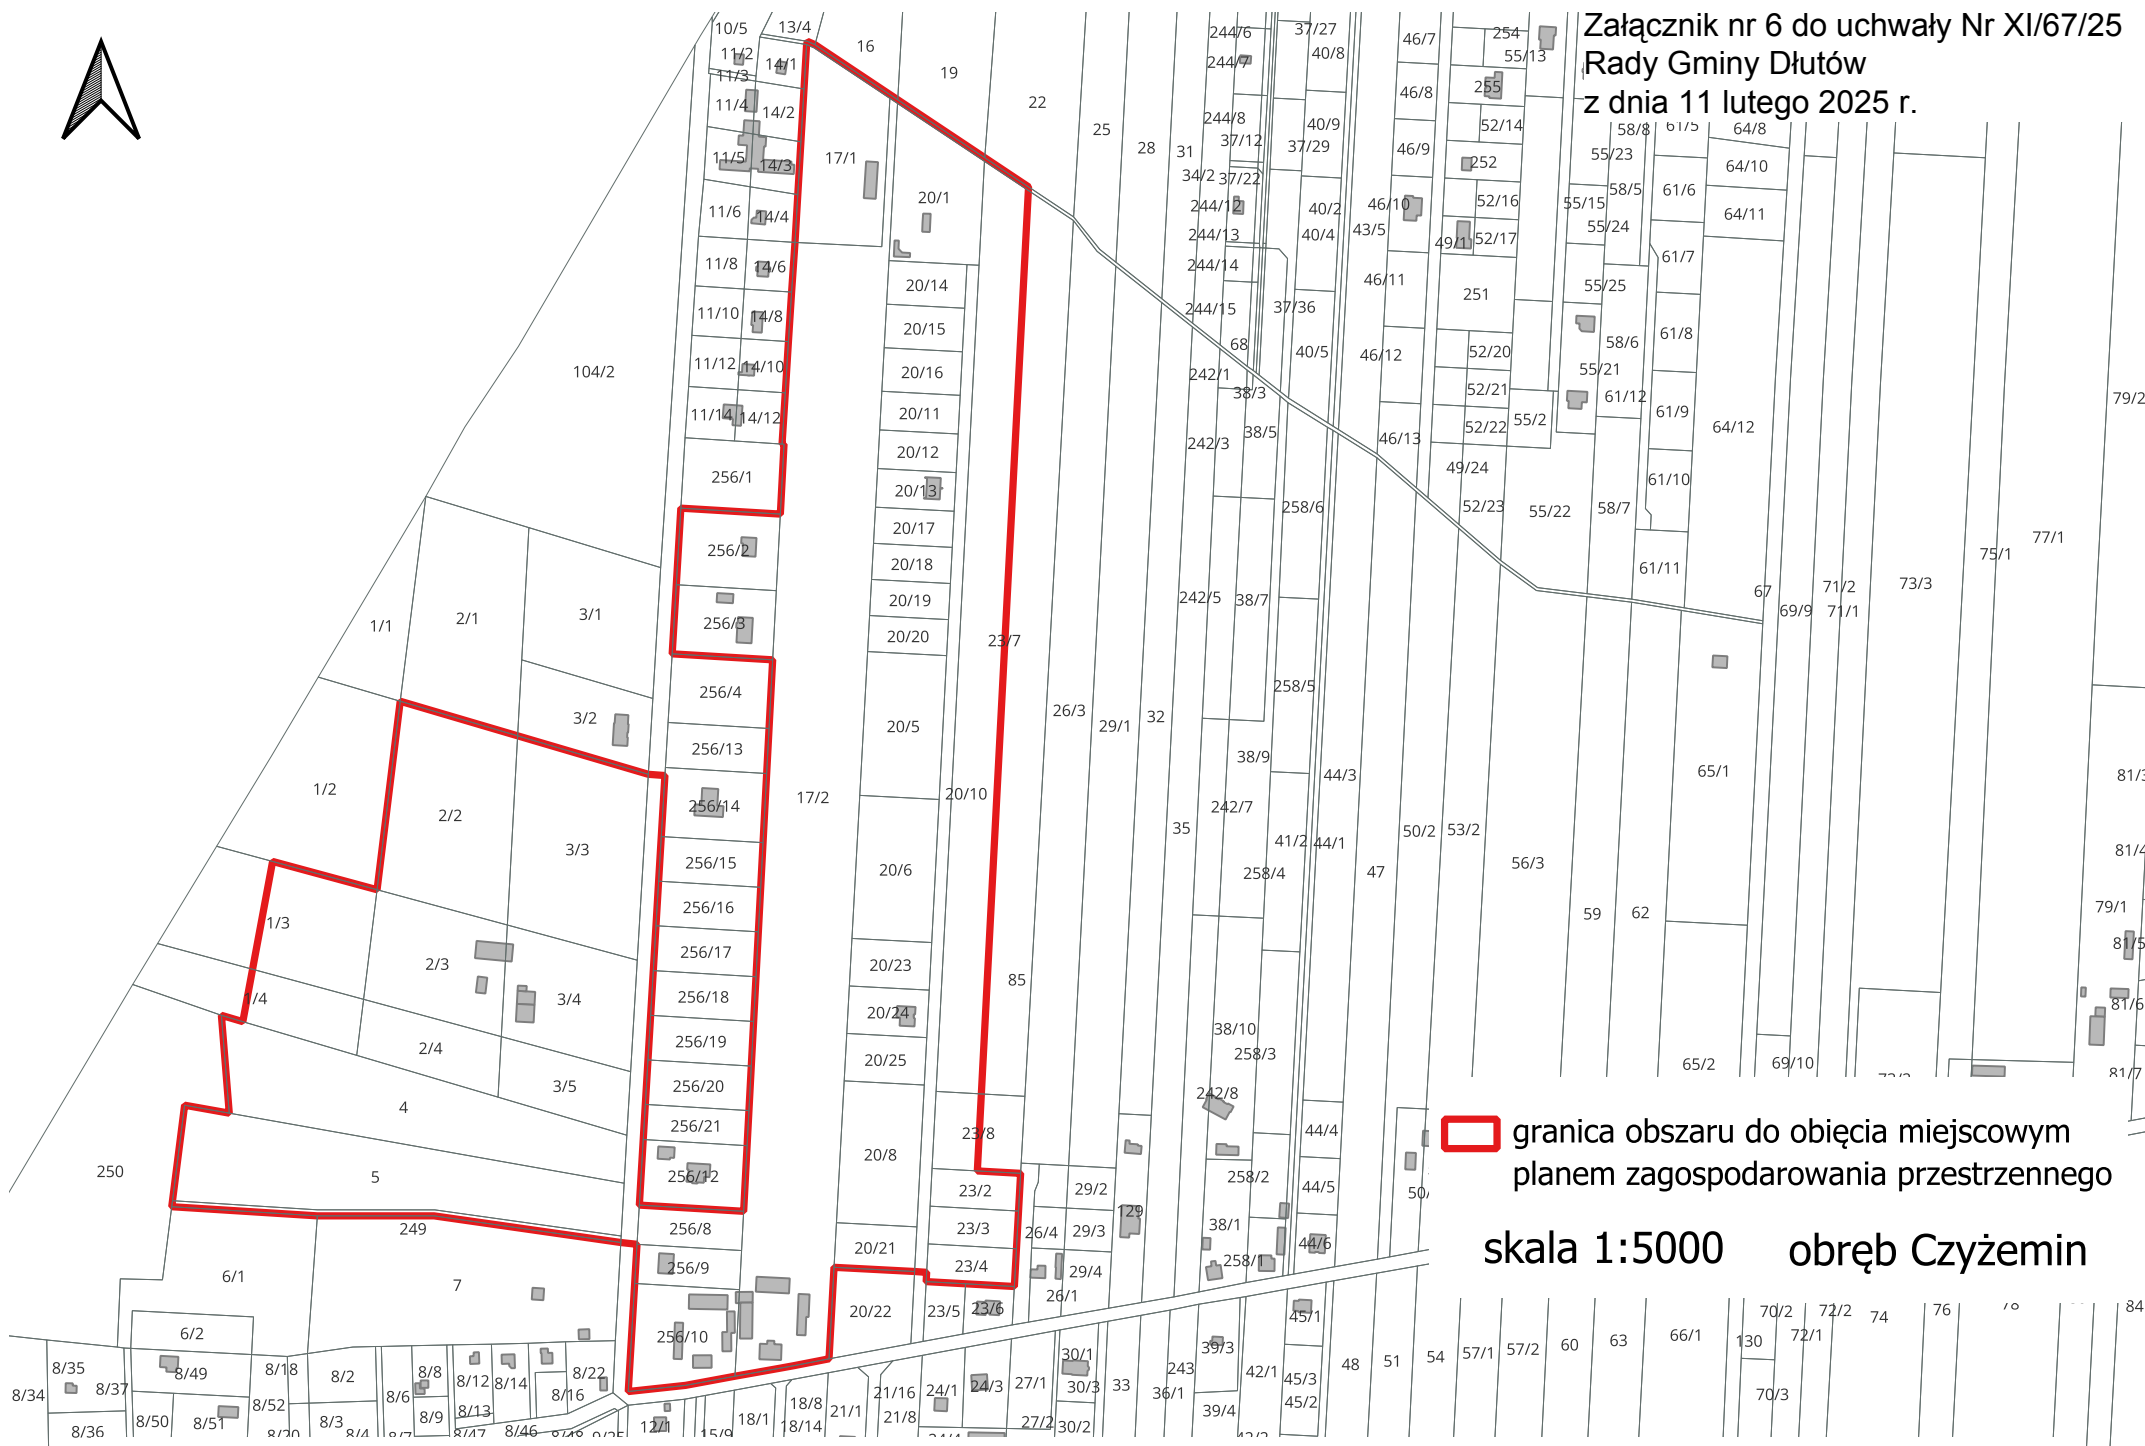



Załącznik nr 7 do uchwały Nr XI/67/25  
Rady Gminy Dłutów  
z dnia 11 lutego 2025 r.

