

**UCHWAŁA NR XI/71/25
RADY GMINY DŁUTÓW**

z dnia 11 lutego 2025 r.

**w sprawie przystąpienia do sporządzenia miejscowego planu zagospodarowania przestrzennego Gminy
Dłutów dla działki oznaczonej numerem ewidencyjnym 101/19 obręb Dłutów PGR**

Na podstawie art. 18 ust. 2 pkt 5 ustawy z dnia 8 marca 1990 r. o samorządzie gminnym (Dz. U. z 2024 r. poz. 1465, poz. 1572, poz. 1907, poz. 1940) oraz art. 14 i art. 27 ustawy z dnia 27 marca 2003 roku o planowaniu i zagospodarowaniu przestrzennym (Dz. U. z 2024 r. poz. 1130, poz. 1907, poz. 1940) uchwala się, co następuje:

§ 1. Przystępuje się do sporządzenia miejscowego planu zagospodarowania przestrzennego Gminy Dłutów dla działki oznaczonej numerem ewidencyjnym 101/19 obręb Dłutów PGR.


§ 2. Granice obszaru objętego planem określa Załącznik do uchwały.

§ 3. Wykonanie uchwały powierza się Wójtowi Gminy Dłutów.

§ 4. Uchwała wchodzi w życie z dniem podjęcia.

Przewodniczący Rady Gminy
Dłutów

Hubert Sokółowski

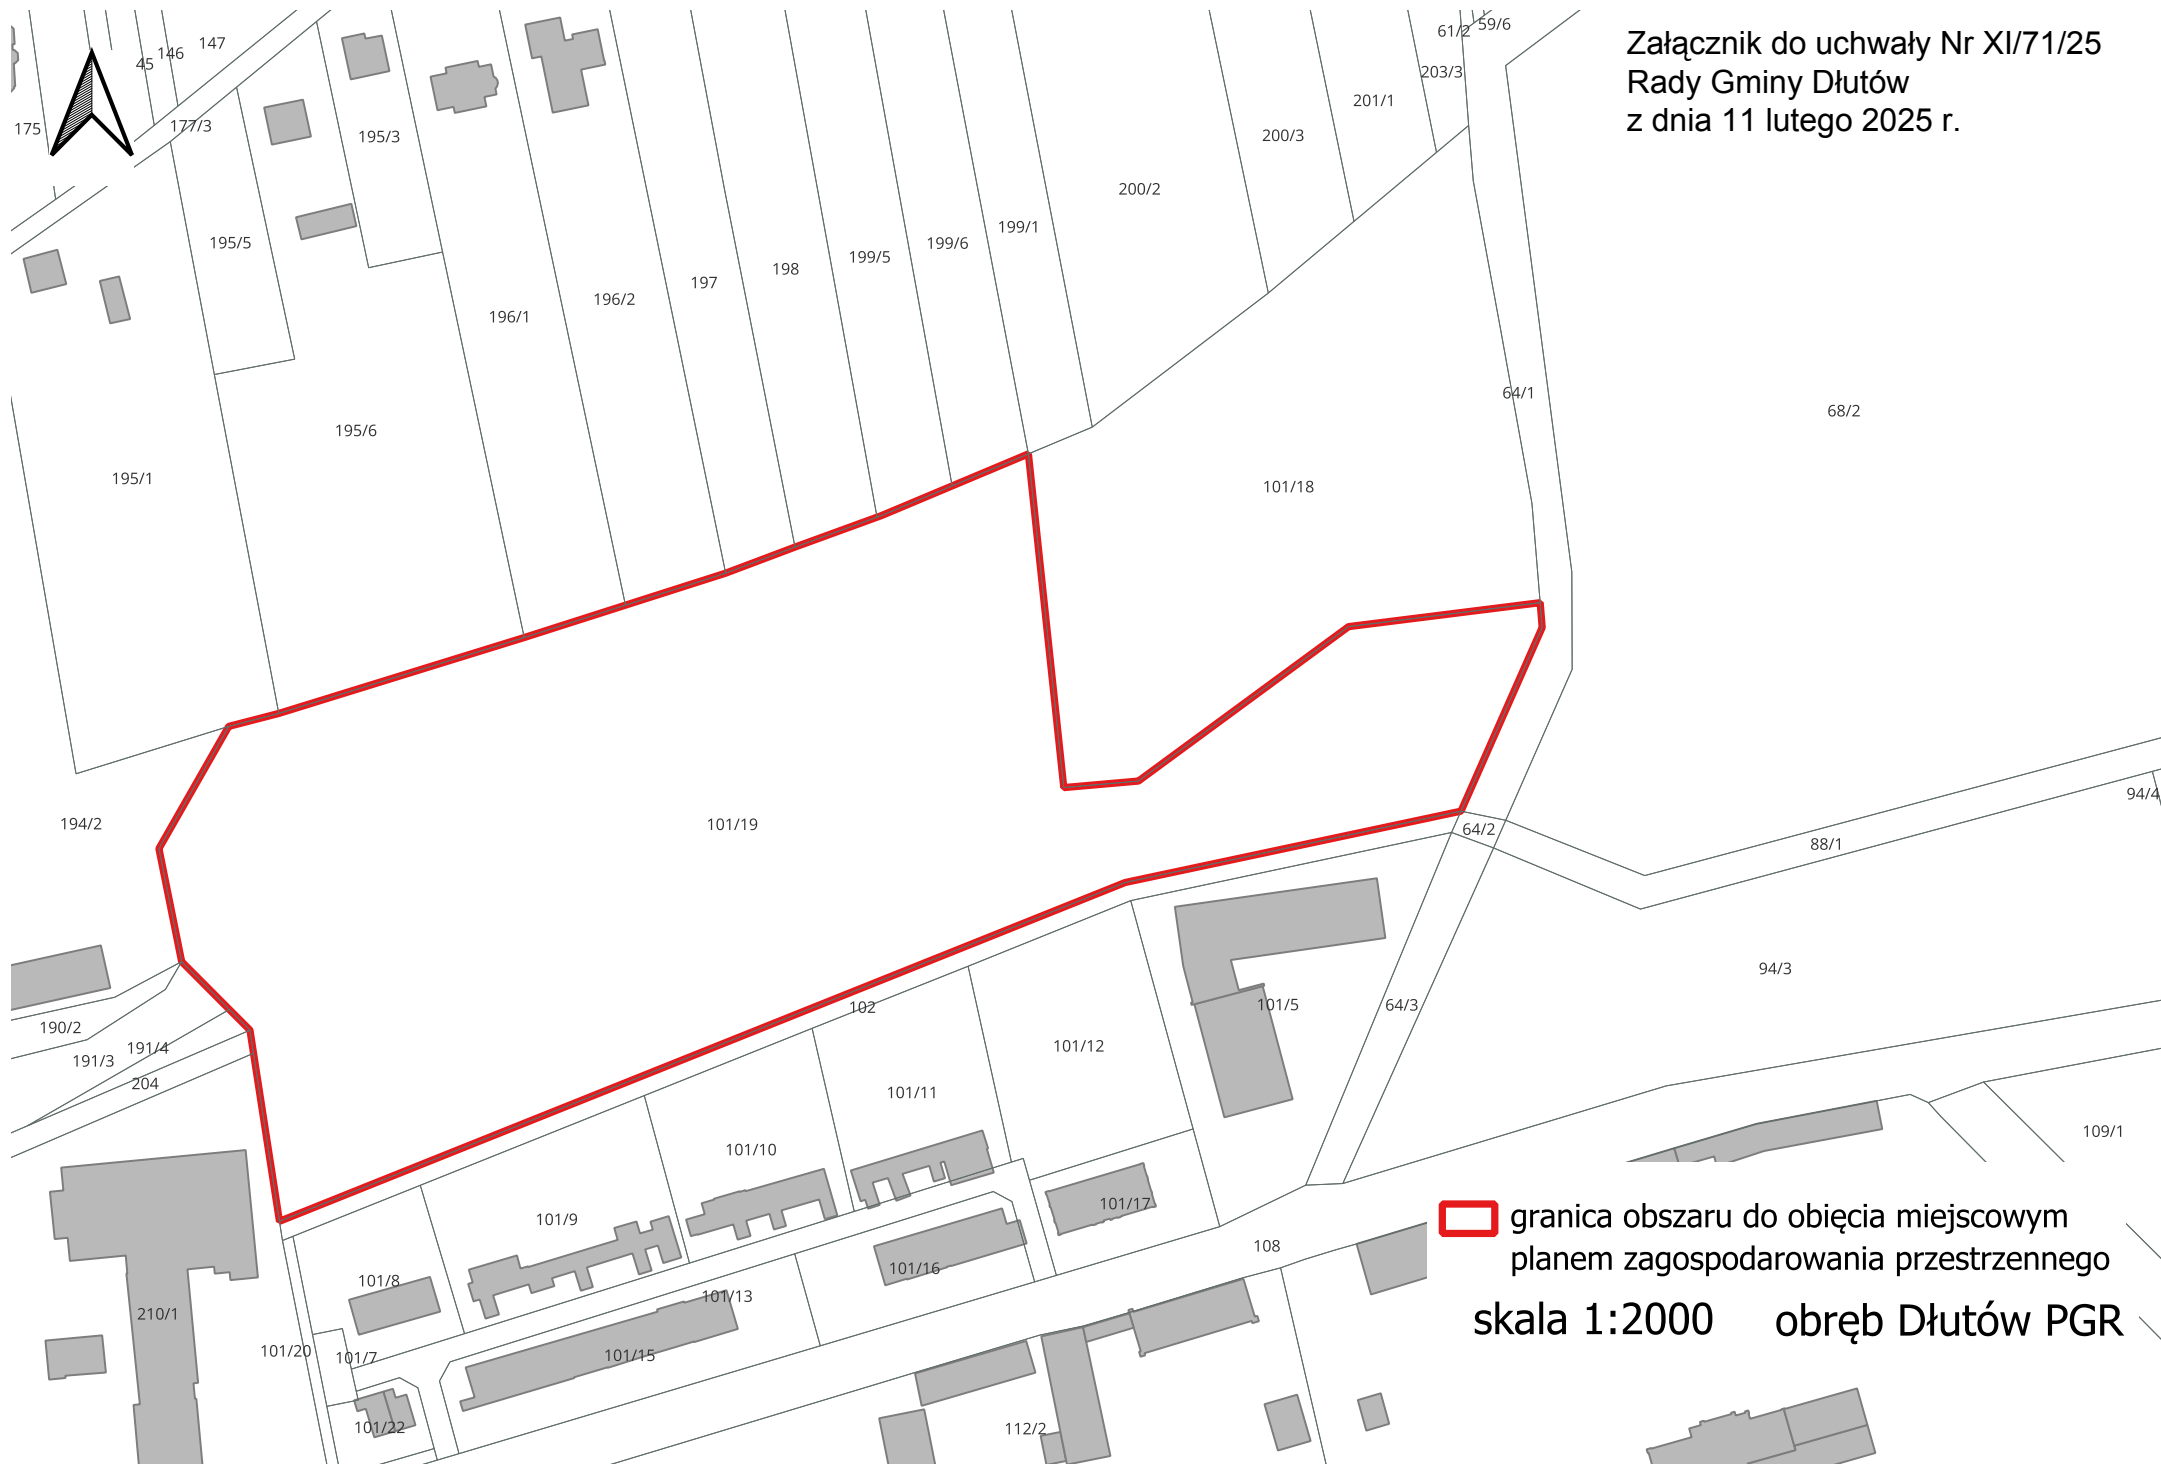

Załącznik do uchwały Nr XI/71/25
Rady Gminy Dłutów
z dnia 11 lutego 2025 r.

 granica obszaru do objęcia miejscowym
planem zagospodarowania przestrzennego
skala 1:2000 obręb Dłutów PGR