

**UCHWAŁA NR XI/74/25
RADY GMINY DŁUTÓW**

z dnia 11 lutego 2025 r.

**w sprawie przystąpienia do sporządzenia miejscowego planu zagospodarowania przestrzennego Gminy
Dłutów dla części terenów obrębów geodezyjnych Tążewy
i Leszczyny Małe**

Na podstawie art. 18 ust. 2 pkt 5 ustawy z dnia 8 marca 1990 r. o samorządzie gminnym (Dz. U. z 2024 r. poz. 1465, poz. 1572, poz. 1907, poz. 1940) oraz art. 14 i art. 27 ustawy z dnia 27 marca 2003 roku o planowaniu i zagospodarowaniu przestrzennym (Dz. U. z 2024 r. poz. 1130, poz. 1907, poz. 1940) uchwala się, co następuje:

§ 1. Przystępuje się do sporządzenia miejscowego planu zagospodarowania przestrzennego Gminy Dłutów dla części terenów obrębów geodezyjnych Leszczyny Małe i Tążewy.

§ 2. Granice obszarów objętych planem określają Załączniki nr 1, nr 2, nr 3, nr 4 i nr 5 do uchwały.


§ 3. Dopuszcza się możliwość etapowania procedury planistycznej odrębnie dla każdego z załączników graficznych uchwały.

§ 4. Wykonanie uchwały powierza się Wójtowi Gminy Dłutów.

§ 5. Uchwała wchodzi w życie z dniem podjęcia.

Przewodniczący Rady Gminy
Dłutów

Hubert Sokołowski

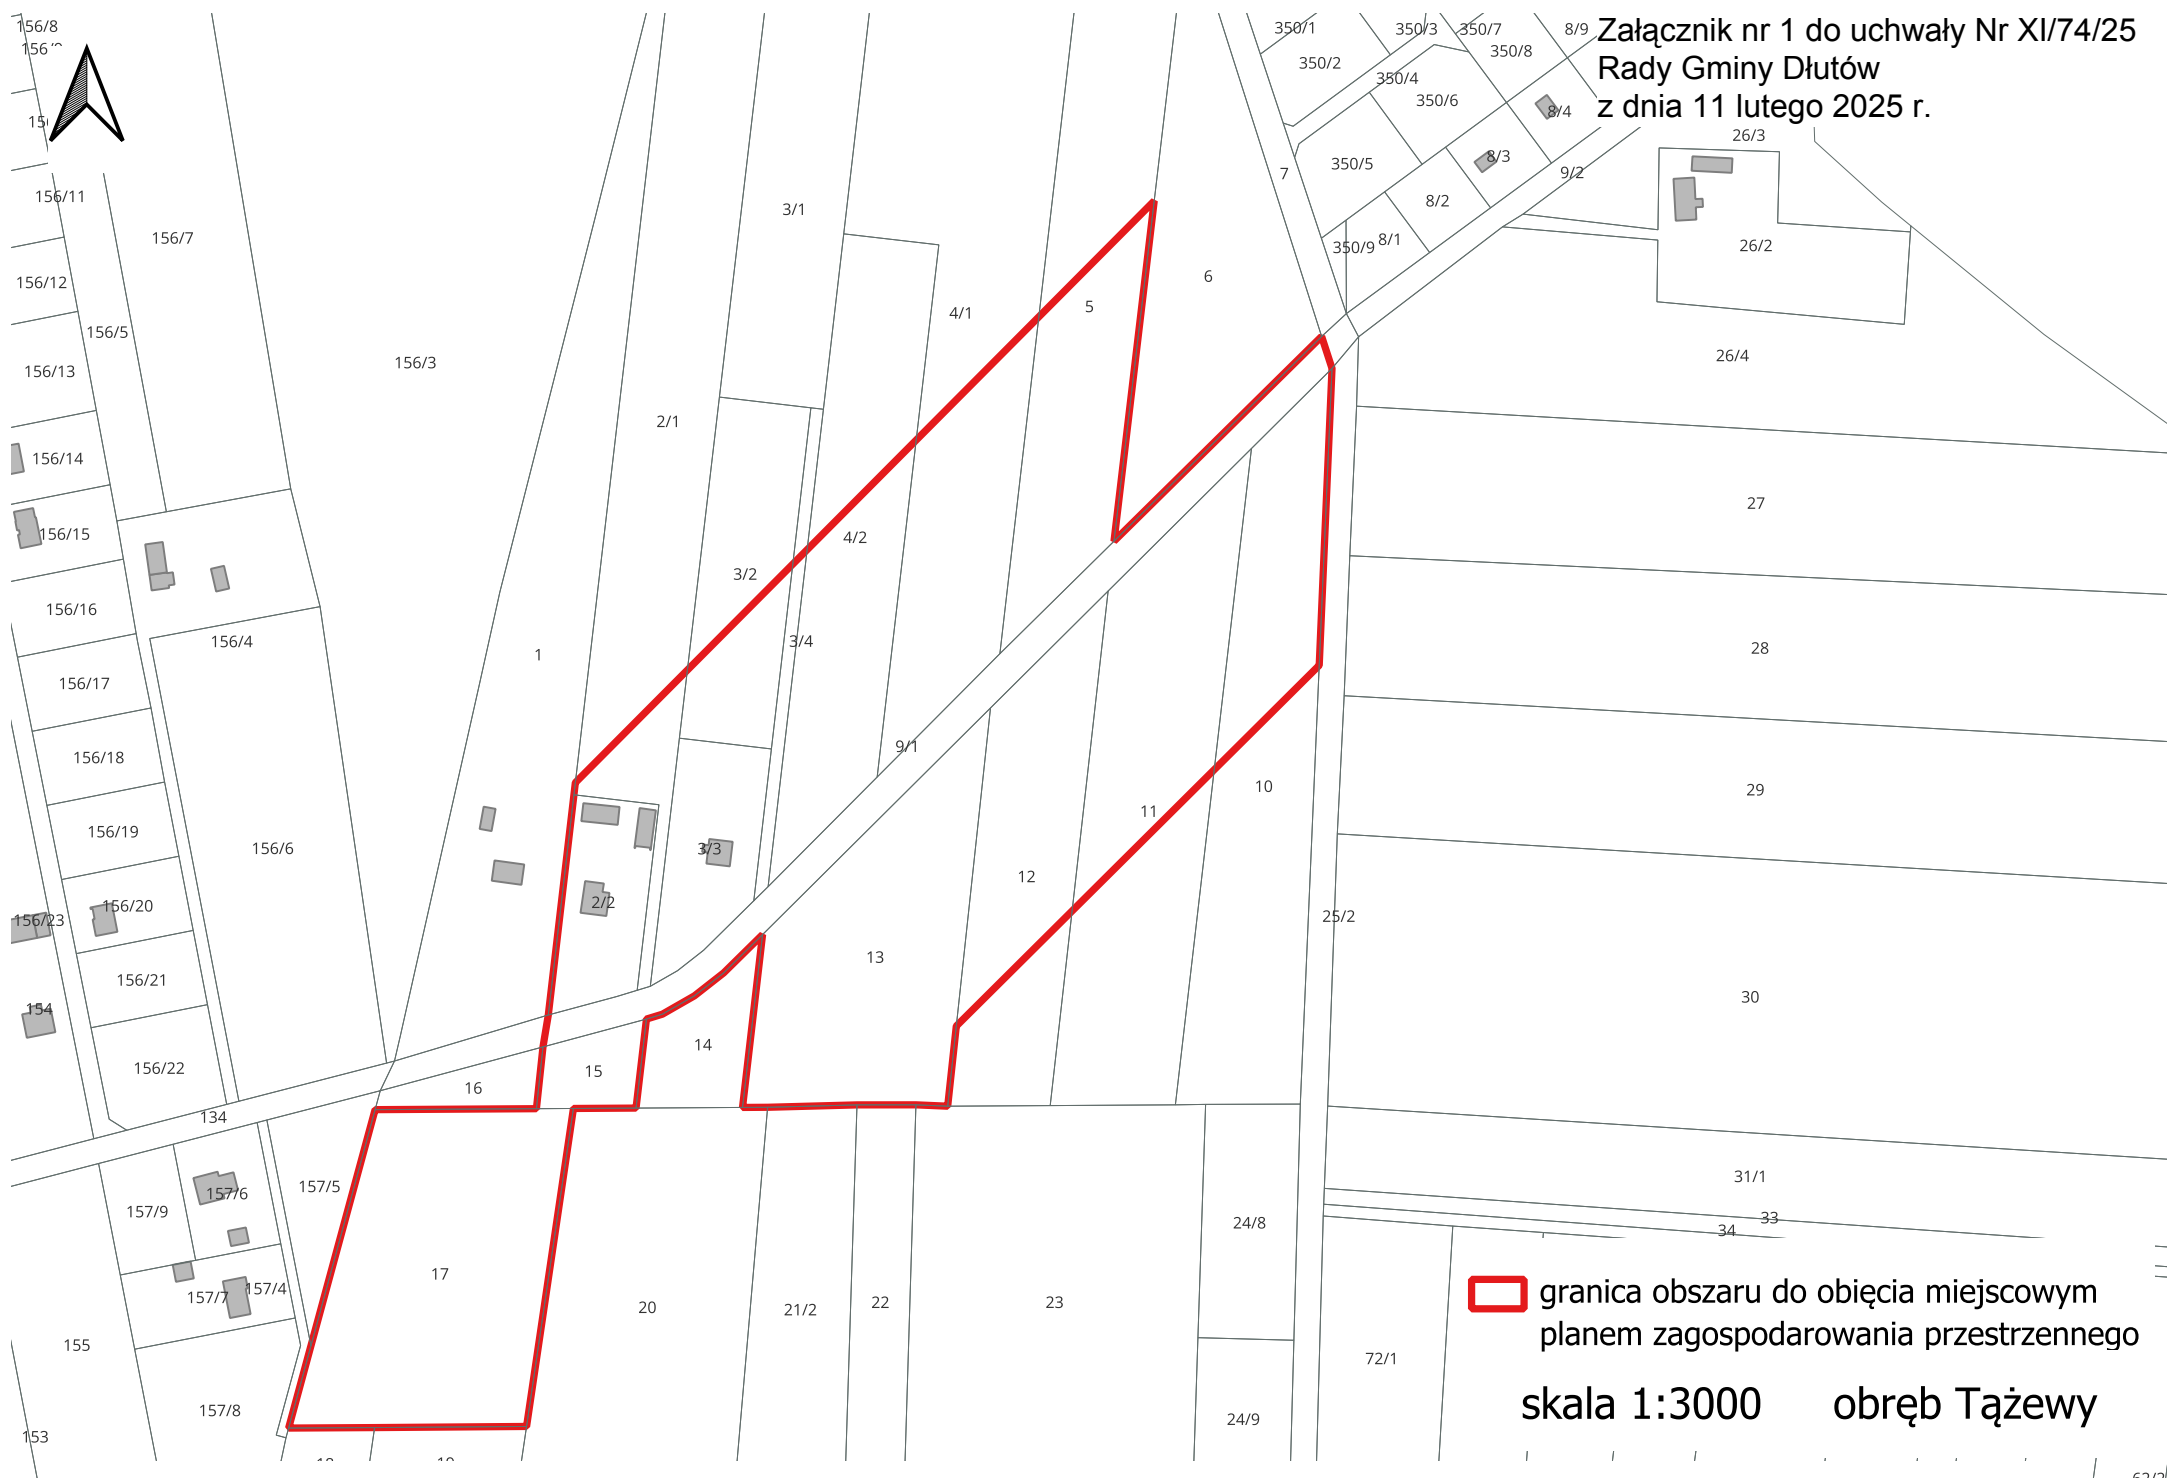

Załącznik nr 1 do uchwały Nr XI/74/25
Rady Gminy Dłutów
z dnia 11 lutego 2025 r.

 granica obszaru do objęcia miejscowym
planem zagospodarowania przestrzennego


skala 1:3000 obręb Tążewy

Mapa przedstawia teren w obrębie Tążewy, z wyznaczoną granicą obszaru do objęcia miejscowym planem zagospodarowania przestrzennego (czerwona linia). Teren jest podzielony na liczne działki, które są numerowane. W górnej części mapy znajdują się działki z numerami 85/2, 86, 87, 88, 89, 135, 131/1, 132/1, 132/2, 134/2, 135/2, 136/2, 137/2, 142/2, 143, 141, 140, 145, 144, 343, 147, 146, 148/2, 148/1, 149/2, 150/2, 151/2, 152/2, 153/2, 154/2, 155/2, 156/2, 157/2, 158/2, 159/2, 160/2, 161/2, 162/2, 163/2, 164/2, 165/2, 166/2, 167/2, 168, 169, 170, 171, 172, 173, 174, 175, 176/2, 177/1, 177/2, 178, 179, 180, 181/1, 181/2, 182/1, 182/2, 183, 184/2, 184/3, 184/4, 184/5, 185, 186/5, 186/6, 187, 188, 189, 190, 191/3, 192/3, 192/4, 193, 194/2. W lewym górnym rogu znajduje się strzałka wskazująca na północ. W prawym górnym rogu znajduje się napis: "Załącznik nr 2 do uchwały Nr XI/74/25 Rady Gminy Dłutów z dnia 11 lutego 2025 r.". W prawym dolnym rogu znajduje się napis: "skala 1:2000 obręb Tążewy".



339

Załącznik nr 3 do uchwały Nr XI/74/25
Rady Gminy Dłutów
z dnia 11 lutego 2025 r.

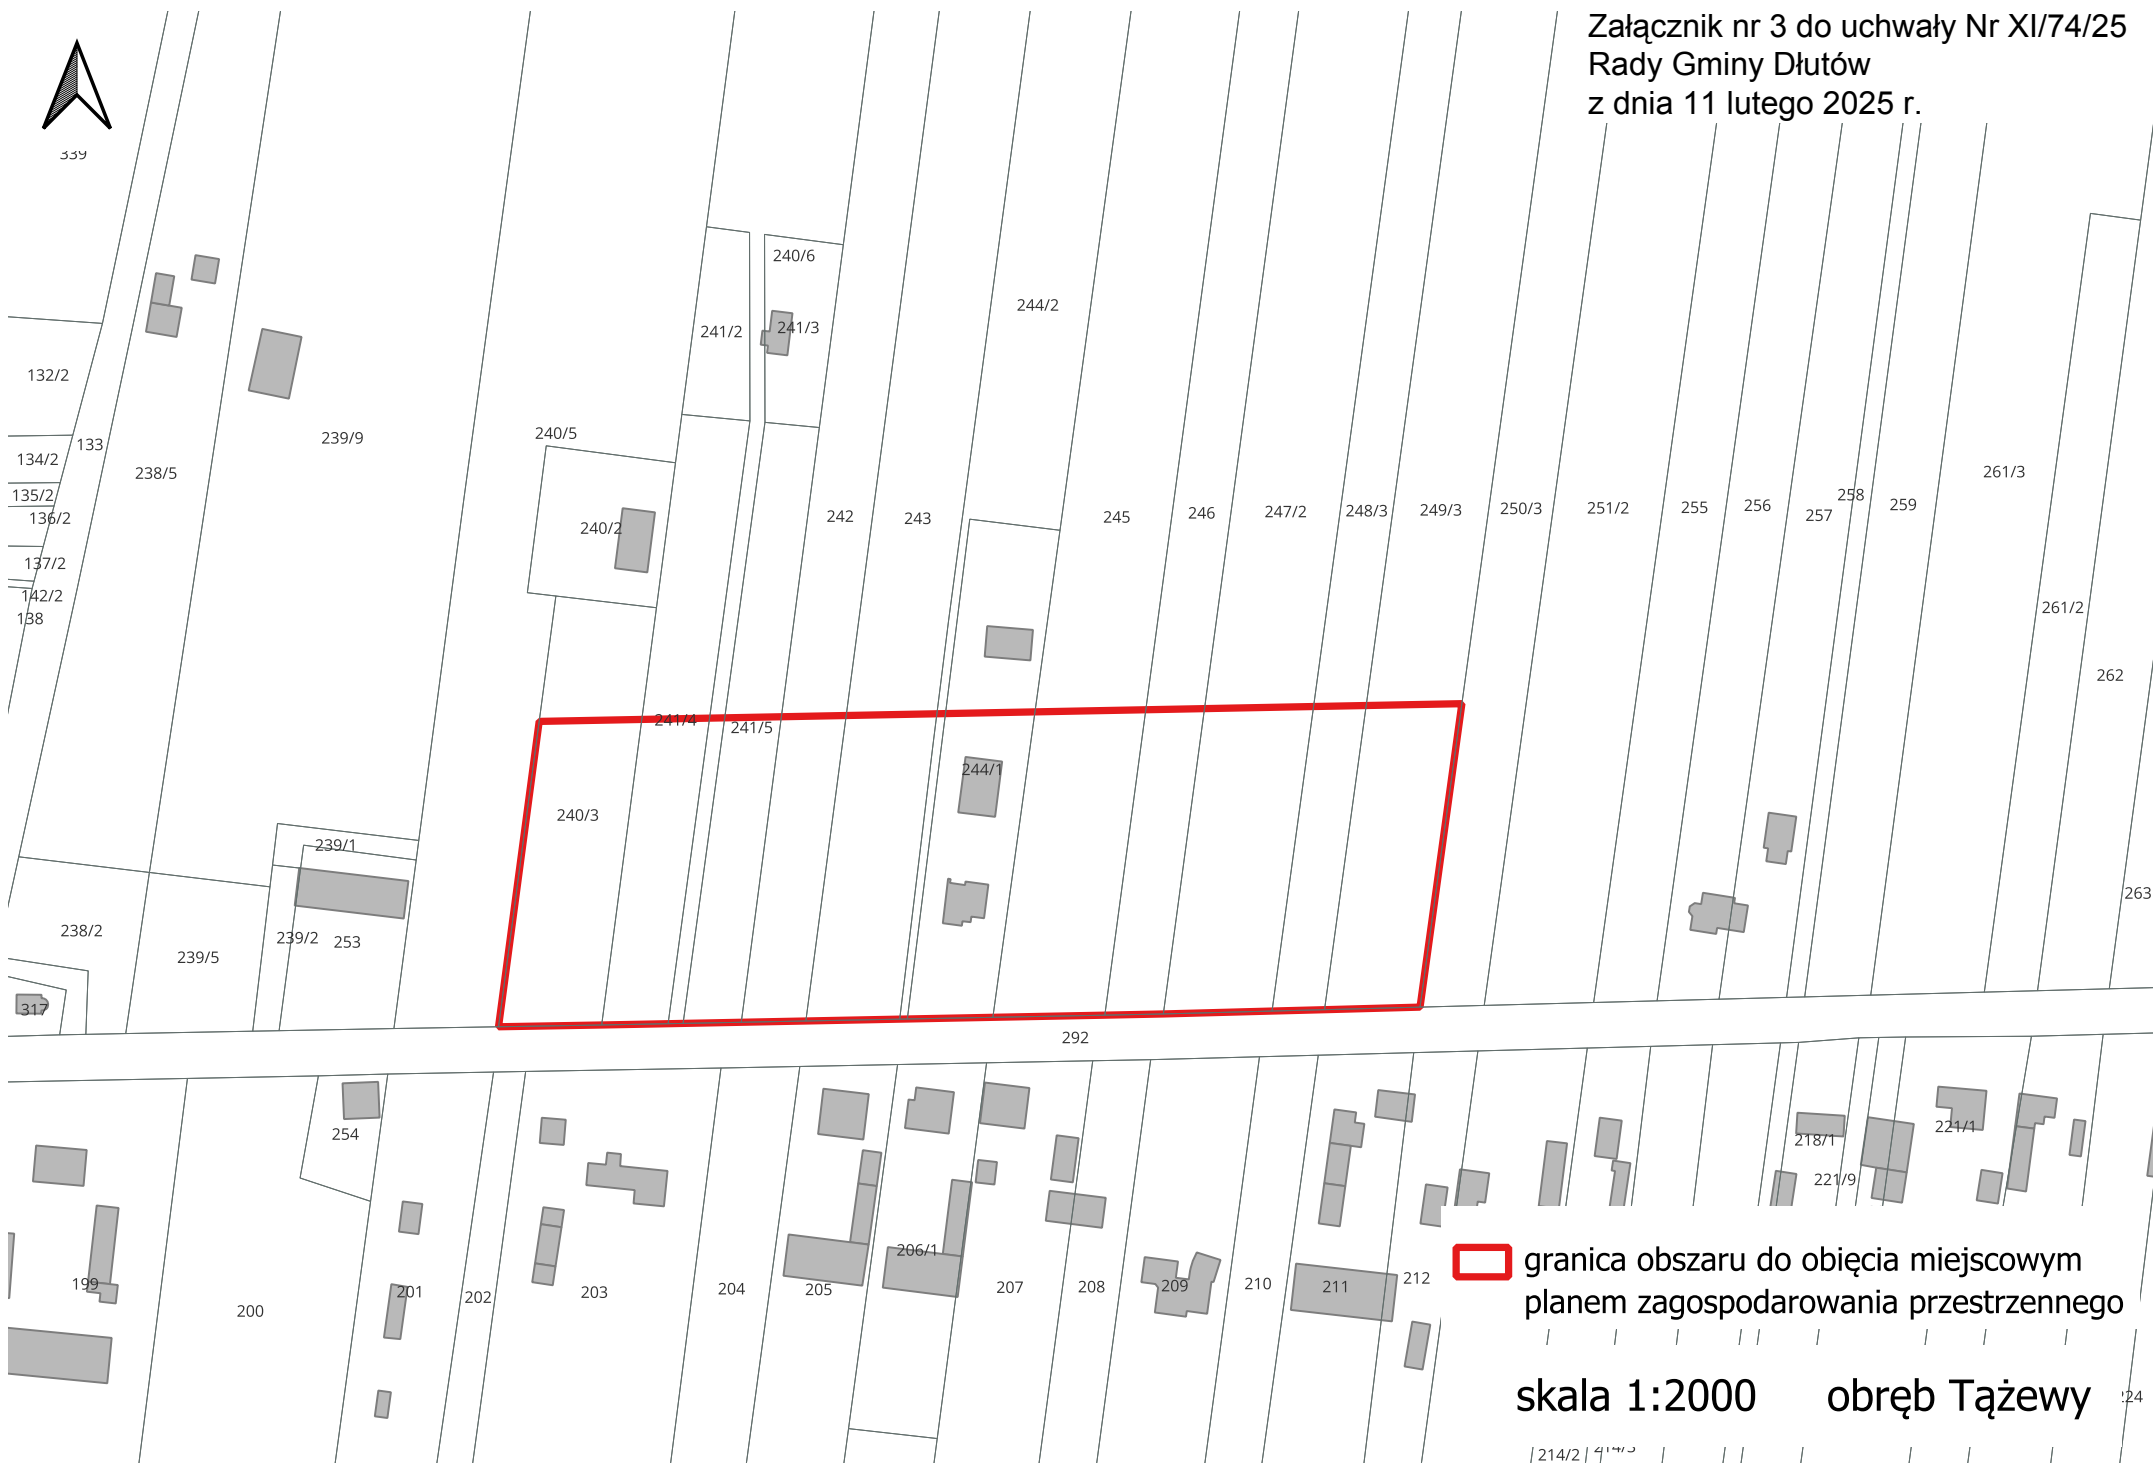

 granica obszaru do objęcia miejscowym
planem zagospodarowania przestrzennego

skala 1:2000 obręb Tążewy

