


PROGNOZA ODDZIAŁYWANIA NA ŚRODOWISKO DO ZMIANY MIEJSCOWEGO PLANU
ZAGOSPODAROWANIA PRZESTRZENNEGO GMINY DŁUTÓW DLA CZĘŚCI OBRĘBU
GEODEZYJNEGO DŁUTÓW PODUCHOWNY

SKALA 1 : 2000

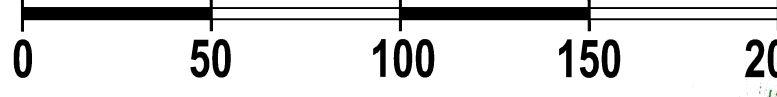

RYSUNEK PROGNOZY

LEGENDA

OZNACZENIA PROGNOZY

- ZL** LASY
zagospodarowanie terenów zgodnie z przepisami odrębnymi w tym zakresie
- GRUNTY LEŚNE PRZEZNACZONE DO ZMIANY PRZEZNACZENIA
NA CELE NIELEŚNE
- GRANICA PROJEKTOWANEGO OBSZARU CHRONIONEGO
KRAJOBRAZU "TUSZYŃSKO-DŁUTOWSKIEGO" WG PZPW 2018
- 50%** UDZIAŁ POWIERZCHNI BIOLOGICZNIE CZYNNEJ
W POWIERZCHNI DZIAŁKI BUDOWLANEJ
- LOKALIZACJA I NUMER STANOWISKA ARCHEOLOGICZNEGO
- GRANICA STREFY OCHRONY ARCHEOLOGICZNEJ
- NAPOWIETRZNA LINIA ELEKTROENERGETYCZNA
ŚREDNIEGO NAPIĘCIA 15 kV
- STREFA OCHRONNA OD NAPOWIETRZNEJ LINII
ELEKTROENERGETYCZNEJ ŚREDNIEGO NAPIĘCIA 15kV
konieczność przestrzeganie ograniczeń w zagospodarowaniu i użytkowaniu
zgodnie z przepisami odrębnymi
- PU** TERENY ZABUDOWY PRODUKCYJNO-USŁUGOWEJ
- ZAKAZ LOKALIZACJI PRZEDSIĘWZIĘĆ MOGĄCYCH ZNACZĄCO
ORAZ MOGĄCYCH POTENCJALNIE ZNACZĄCO ODDZIAŁYWAĆ
NA ŚRODOWISKO (za wyjątkiem dróg i infrastruktury technicznej)
cały obszar planu
- ZAKAZ LOKALIZACJI ZAKŁADÓW O ZWIEKSZONYM LUB
DUŻYM RYZYKU WYSTĄPIENIA POWAŻNYCH AWARIÍ
cały obszar planu
- OCHRONA AKUSTYCZNA TERENÓW

OZNACZENIA OBOWIĄZUJĄCE

- GRANICA OBSZARU OBJĘTEGO PLANEM
- LINIE ROZGRANICZAJĄCE TERENY O RÓŻNYM PRZEZNACZENIU
LUB RÓŻNYCH ZASADACH ZAGOSPODAROWANIA
- NIEPRZEKRACZALNE LINIE ZABUDOWY
- MN** TERENY ZABUDOWY MIESZKANIOWEJ JEDNORODZINNEJ
- MNU** TERENY ZABUDOWY MIESZKANIOWEJ I USŁUGOWEJ
- ML** TERENY REKREACJI INDYWIDUALNEJ
- PU** TERENY ZABUDOWY PRODUKCYJNO-USŁUGOWEJ
- ZL** LASY
- KDL** TERENY DRÓGI PUBLICZNEJ KLASY LOKALNEJ
- KDW** TERENY DRÓG WEWNĘTRZNYCH
- KPJ** TEREN CIĄGU PIESZO-JEZDNEGO
- GRANICE STREFY OCHRONY ARCHEOLOGICZNEJ
- LOKALIZACJA I NUMER STANOWISKA ARCHEOLOGICZNEGO
- STREFA OCHRONNA OD NAPOWIETRZNEJ LINII
ELEKTROENERGETYCZNEJ ŚREDNIEGO NAPIĘCIA 15kV

OZNACZENIA INFORMACYJNE

- GRANICA PROJEKTOWANEGO OBSZARU CHRONIONEGO
KRAJOBRAZU "TUSZYŃSKO-DŁUTOWSKIEGO" WG PZPW 2018
- DG — LINIE ROZGRANICZAJĄCE DRÓG POZA OBSZAREM OBJĘTYM PLANEM /
NR DRÓGI
- NAPOWIETRZNA LINIA ELEKTROENERGETYCZNA
ŚREDNIEGO NAPIĘCIA 15 kV
- UJĘCIA WÓD PODZIEMNYCH

