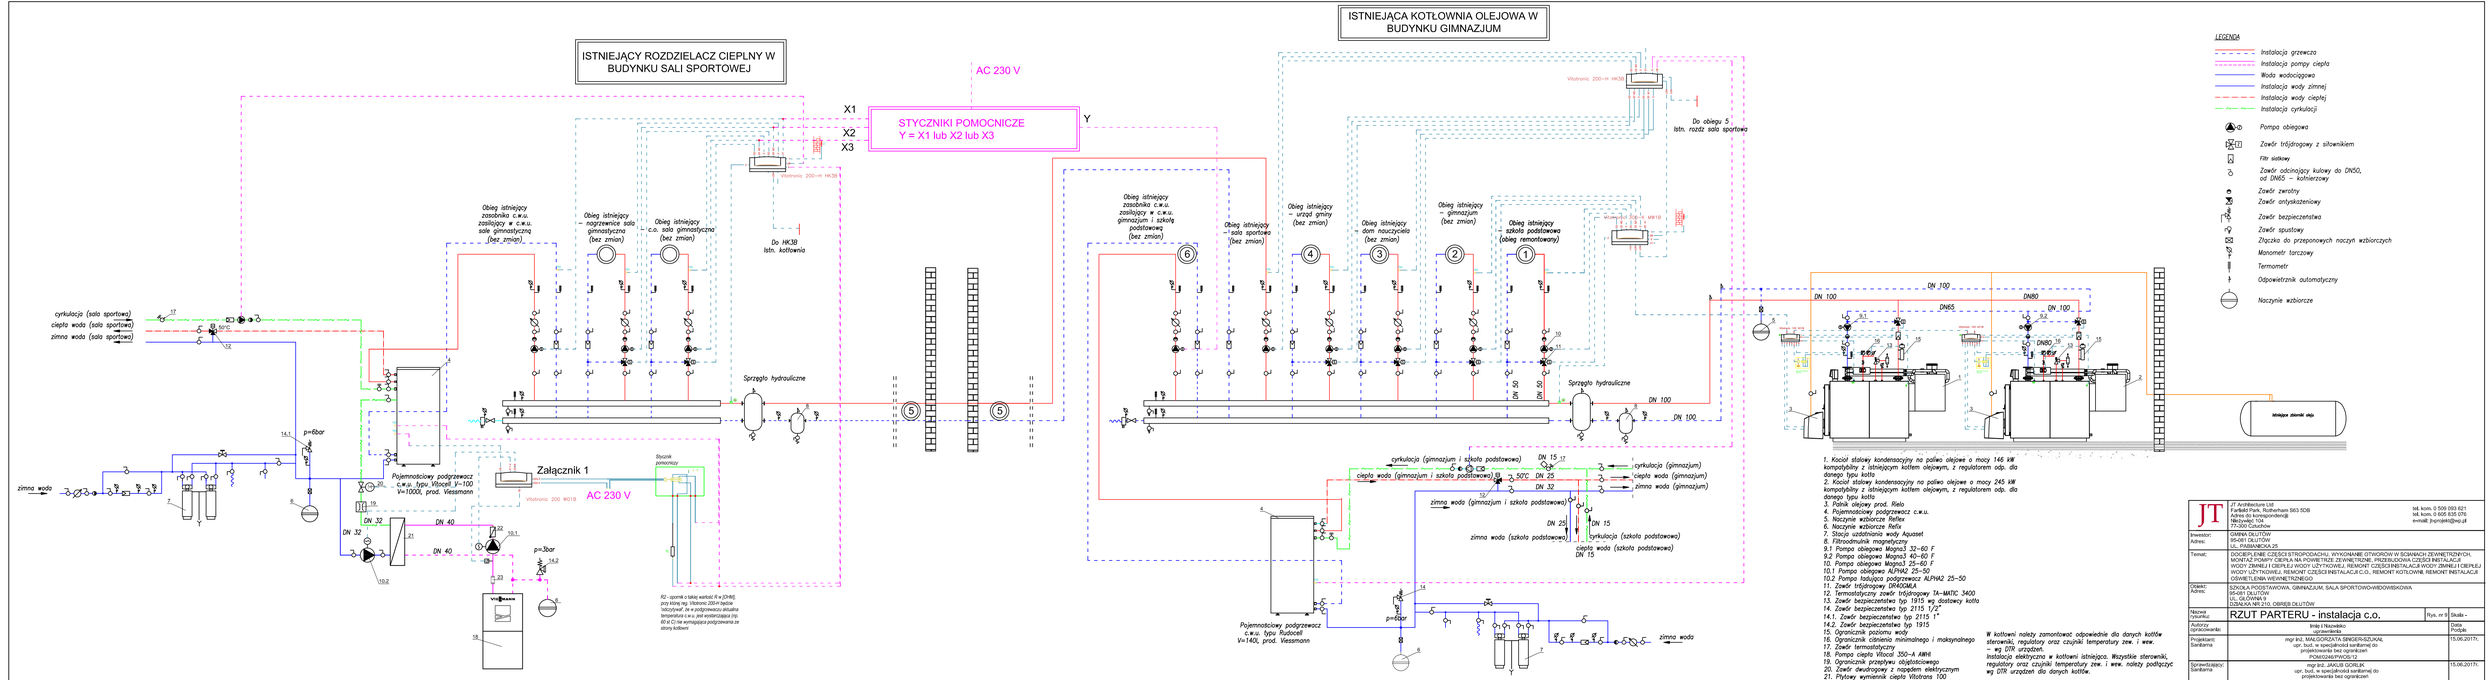

1. Kocioł stalowy kondensacyjny na paliwo olejowe o mocy 146 kW kompatybilny z istniejącym kotłem olejowym, z regulatorem odp. dla danego typu kotła
2. Kocioł stalowy kondensacyjny na paliwo olejowe o mocy 245 kW kompatybilny z istniejącym kotłem olejowym, z regulatorem odp. dla danego typu kotła
3. Palnik olejowy prod. Riello
4. Pojemnościowy podgrzewacz c.w.u.
5. Naczynie wzbiorcze Reflex
6. Naczynie wzbiorcze Reflex
7. Stacja uzdatniania wody Aquaset
8. Filtrooodmulnik magnetyczny
9.1 Pompa obiegowa Magna3 32–60 F
9.2 Pompa obiegowa Magna3 40–60 F
10. Pompa obiegowa Magna3 25–60 F
10.1 Pompa obiegowa ALPHA2 25–50
10.2 Pompa tadujaca podgrzewacz ALPHA2 25–50
11. Zawór trójdrogowy DRAGOMIX
12. Termostatyczny zawór trójdrogowy TA–MATIC 3400
13. Zawór bezpieczeństwa typ 1915 wg dostawcy kotła
14. Zawór bezpieczeństwa typ 2115 1/2"
14.1. Zawór bezpieczeństwa typ 2115 1"
14.2. Zawór bezpieczeństwa typ 1915
15. Ogranicznik poziomu wody
16. Ogranicznik ciśnienia minimalnego i maksymalnego
17. Zawór termostatyczny
18. Pompa ciepła Vitocal 350–A AWH
19. Ogranicznik przepływu objętościowego
20. Zawór dwudrogowy z napędem elektrycznym
21. Płytowy wymiennik ciepła Vitotrans 100

W kotłowni należy zamontować odpowiednie dla danych kotłów sterowniki, regulatory oraz czujniki temperatury zew. i wew. – wg DTR urządzeń.
Instalacja elektryczna w kotłowni istniejąca. Wszystkie sterowniki, regulatory oraz czujniki temperatury zew. i wew. należy podłączyć wg DTR urządzeń dla danych kotłów.

JT Architecture Ltd
Fairfield Park, Rotherham S63 5DB
Mr Jarosław Jakubiec
Nikołajewa 10/4
77-300 Człuchów
tel. kom. 0 509 093 621
tel. kom. 0 605 835 076
e-mail: jtarojakt@wp.pl

Inwestor: Adres:	GMINA DŁUTÓW 95-061 DŁUTÓW UL. PIŁSKA/NOWA 25
Temat:	DOCIEPLENIE CZĘŚCI STROPODACHU, WYKONANIE OTWORÓW W ŚCIANACH ZEWNĘTRZNYCH, MONTAŻ POMPY CIEPŁA NA POWIETRZE ZEWNĘTRZNE, PRZEBUDOWA CZĘŚCI INSTALACJI WODY ZIMNEJ I CIEPŁEJ WODY UŻYTKOWEJ, REMONT CZĘŚCI INSTALACJI C.O. WRAZ Z WYMIANĄ GRZEJNIKÓW, REMONT CZĘŚCI INSTALACJI C.O., REMONT KOTŁOWNI, REMONT INSTALACJI OŚWIETLENIA WEWNĘTRZNEGO
Obiekt: Adres:	SZKOŁA PODSTAWOWA, GIMNAZJUM, SALA SPORTOWO-WIDOWISKOWA UL. GŁÓWNA 19 DŁUGA MI. 210, OBRĘB DŁUTÓW
Nazwa rysunku:	RZUT PARTERU - instalacja c.o.
Rys. nr 9	Skala -
Autorzy opracowania:	Imię i Nazwisko uprawnienia
Data Podpis	
Projektant: Sanitarna	mgr inż. MAŁGORZATA SINGER-SZUKAŁ upr. bud. w specjalności instalacyjnej do projektowania bez ograniczeń POMO/0857/POOS/13
15.06.2017r.	
Sprawdzający: Sanitarna	mgr inż. JAKUB GORLIK upr. bud. w specjalności instalacyjnej do projektowania bez ograniczeń POMO/0857/POOS/13
15.06.2017r.	