


Profil podłużny - Oś drogi manewrowej_1

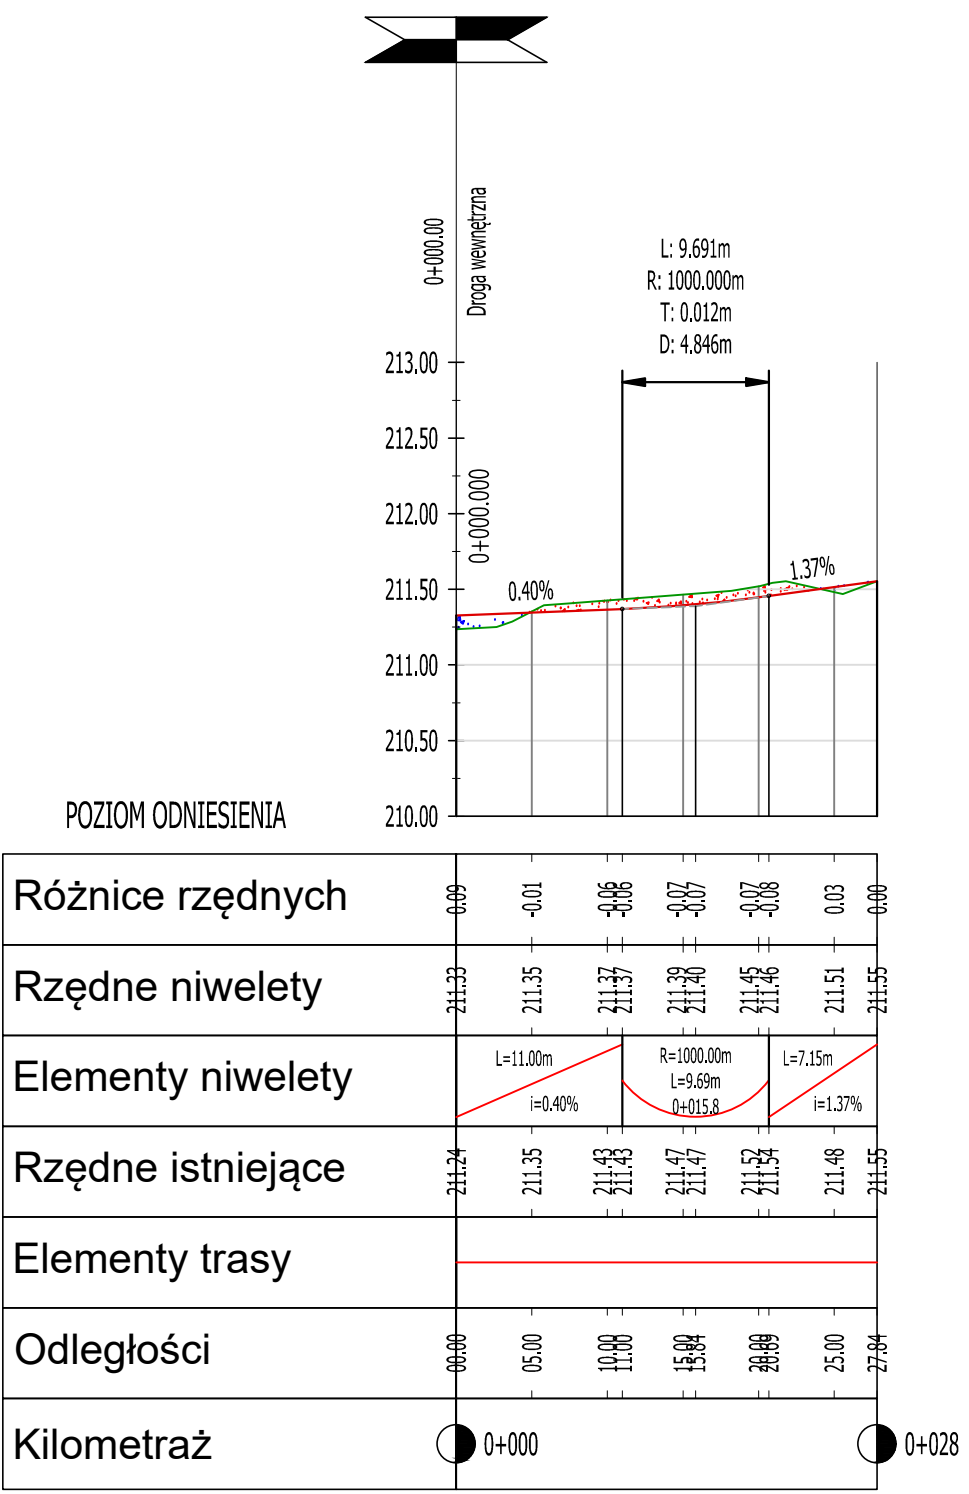


OZNACZENIA:

- projektowana niweleta drogi
- istniejący teren
- wykop
- nasyp

UWAGI:
Projekt chroniony prawem autorskim, kopiowanie rysunków i rozwiązań projektowych zastrzeżone.
Wszystkie elementy budynku wykonać zgodnie z przepisami prawa, normami oraz zgodnie ze sztuką budowlaną.
Wszystkie zastosowane materiały powinny posiadać stosowne atesty, aprobaty i certyfikaty do stosowania w budownictwie.
W przypadku pojawienia się rozbieżności projektowych bezzwłocznie powiadomić nadzór autorski.

INWESTOR:

Gmina Dłutów
ul. Pabianicka 25
95-081 Dłutów

PRACOWNIA:  PROJEKTOWA:

B -KWADRAT ANTONI BARYŁA
93-521 ŁÓDŹ ul. STRYCHARSKA 5/48
tel/fax: 042 684 04 34 ,e-mail: b-kwadrat@o2.pl

PROJEKTANCI : NR UPRAWNIENI, SPECJALNOŚĆ : PODPIS:

mgr inż. Tomasz Florkowski WKP/0352/PWOD/17 specjalność drogowa

mgr inż. Ireneusz Stawiszyński WKP/0123/POOD/16 specjalność drogowa

PROJEKT:

BUDOWA WĘZŁA PRZESIADKOWEGO W DŁUTOWIE -teren przy ul. Głównej 9 i 11 w Dłutowie, dz. nr ew. gr. 209, 210, obręb Dłutów, gmina Dłutów, powiat pabianicki

FAZA PROJEKTU: PROJEKT BUDOWLANO-WYKONAWCZY

BRANŻA: DROGOWA

TYTUŁ RYSUNKU: PROFIL PODŁUŻNY

NR RYSUNKU:

GDPG-	0-	BW	D-	2.2	0
PROJEKT	ETAP	FAZA	BRANŻA	NR RYS.	REWIZJA
SKALA :	DATA :	RYSOWAŁ :		STR.	
1:50/500	12-2019	Antoni Baryła			