


ZŁĄCZE FONTANNY


Zk2/adaptowane/ + fundament prefabryk.
projektowane

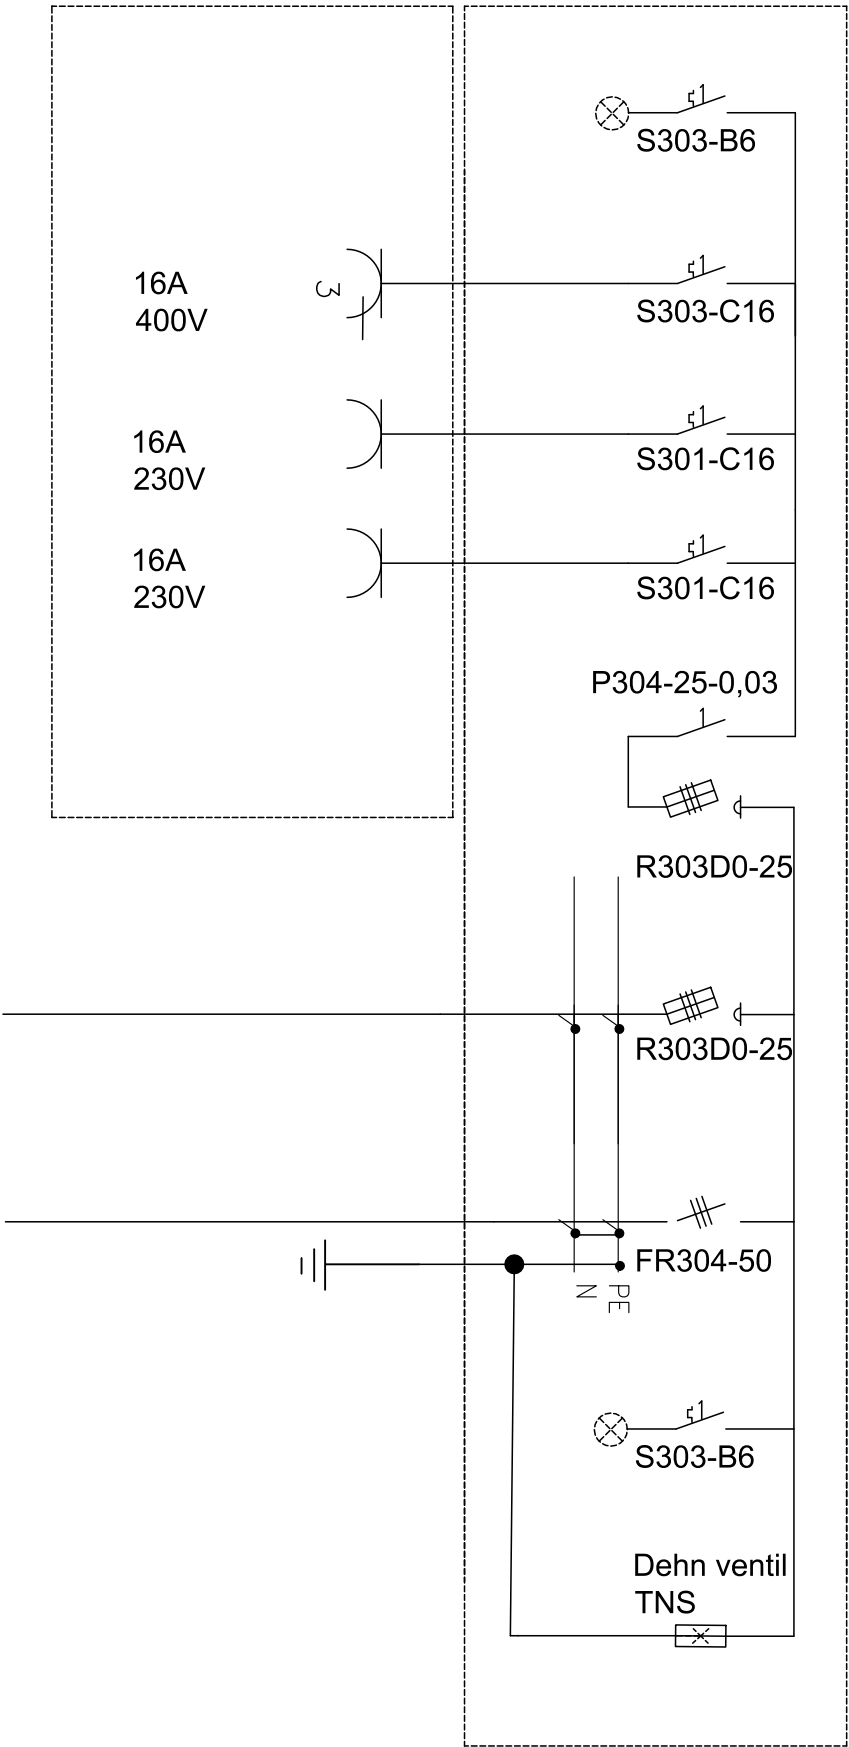

gniazda w oddzielnej komorze
IP 65
drzwiczki zamykane na zamek

szafka
fontanna
YKY 5x10mm2

z Zk placu
YKY 5x10mm2

INWESTOR:				
Gmina Dłutów ul. Pabianicka 25 95-081 Dłutów				
PRACOWNIA		PROJEKTOWA:		
<div><div></div><div>B -KWADRAT ANTONI BARYŁA 93-521 ŁÓDŹ ul. STRYCHARSKA 5/48 tel/fax: 042 684 04 34 , e-mail: b-kwadrat@o2.pl</div></div>				
PROJEKTANCI, BRANŻA :		NR UPRAWNIENI, SPECJALNOŚĆ :	PODPIS:	
tech. Andrzej Goszczyński INST. ELEKTRYCZNE		372/94/MŁ spec. instalacyjno-inż. w zakr. sieci i inst. elektr.		
SPRAWDZAJĄCY:				
inż. Piotr Pietrzak INST. ELEKTRYCZNE		107/00/MŁ spec. instalacyjn. w zakr. sieci, inst. i urządz. elektr. i elektroenerg.		
PROJEKT: BUDOWA WĘZŁA PRZESIADKOWEGO W DŁUTOWIE -teren przy ul. Polnej 1 w Dłutowie, dz. nr ew.170/2;177/ 1,178 , 193,obręb Dłutów, gmina Dłutów, powiat pabianicki				
FAZA PROJEKTU: PROJEKT BUDOWLANO-WYKONAWCZY				
BRANŻA: ELEKTRYCZNA				
TYTUŁ RYSUNKU: SCHEMAT ZASILANIA ZŁĄCZA FONTANNY				
NR RYSUNKU:				
GDPP- 0- BW Eb- 005- 0				
PROJEKT	ETAP	FAZA	BRANŻA	NR RYS. REWIZJA
SKALA :	DATA :	RYSOWAŁ :		STR.
-	12-2019			Eb 11