



SITO-PIASKOWNIK  
W ISTNIEJĄCYM  
BUDYNKU

# OCZYSZCZALNIA ŚCIEKÓW Qd=240 m³/d W DŁUTOWIE

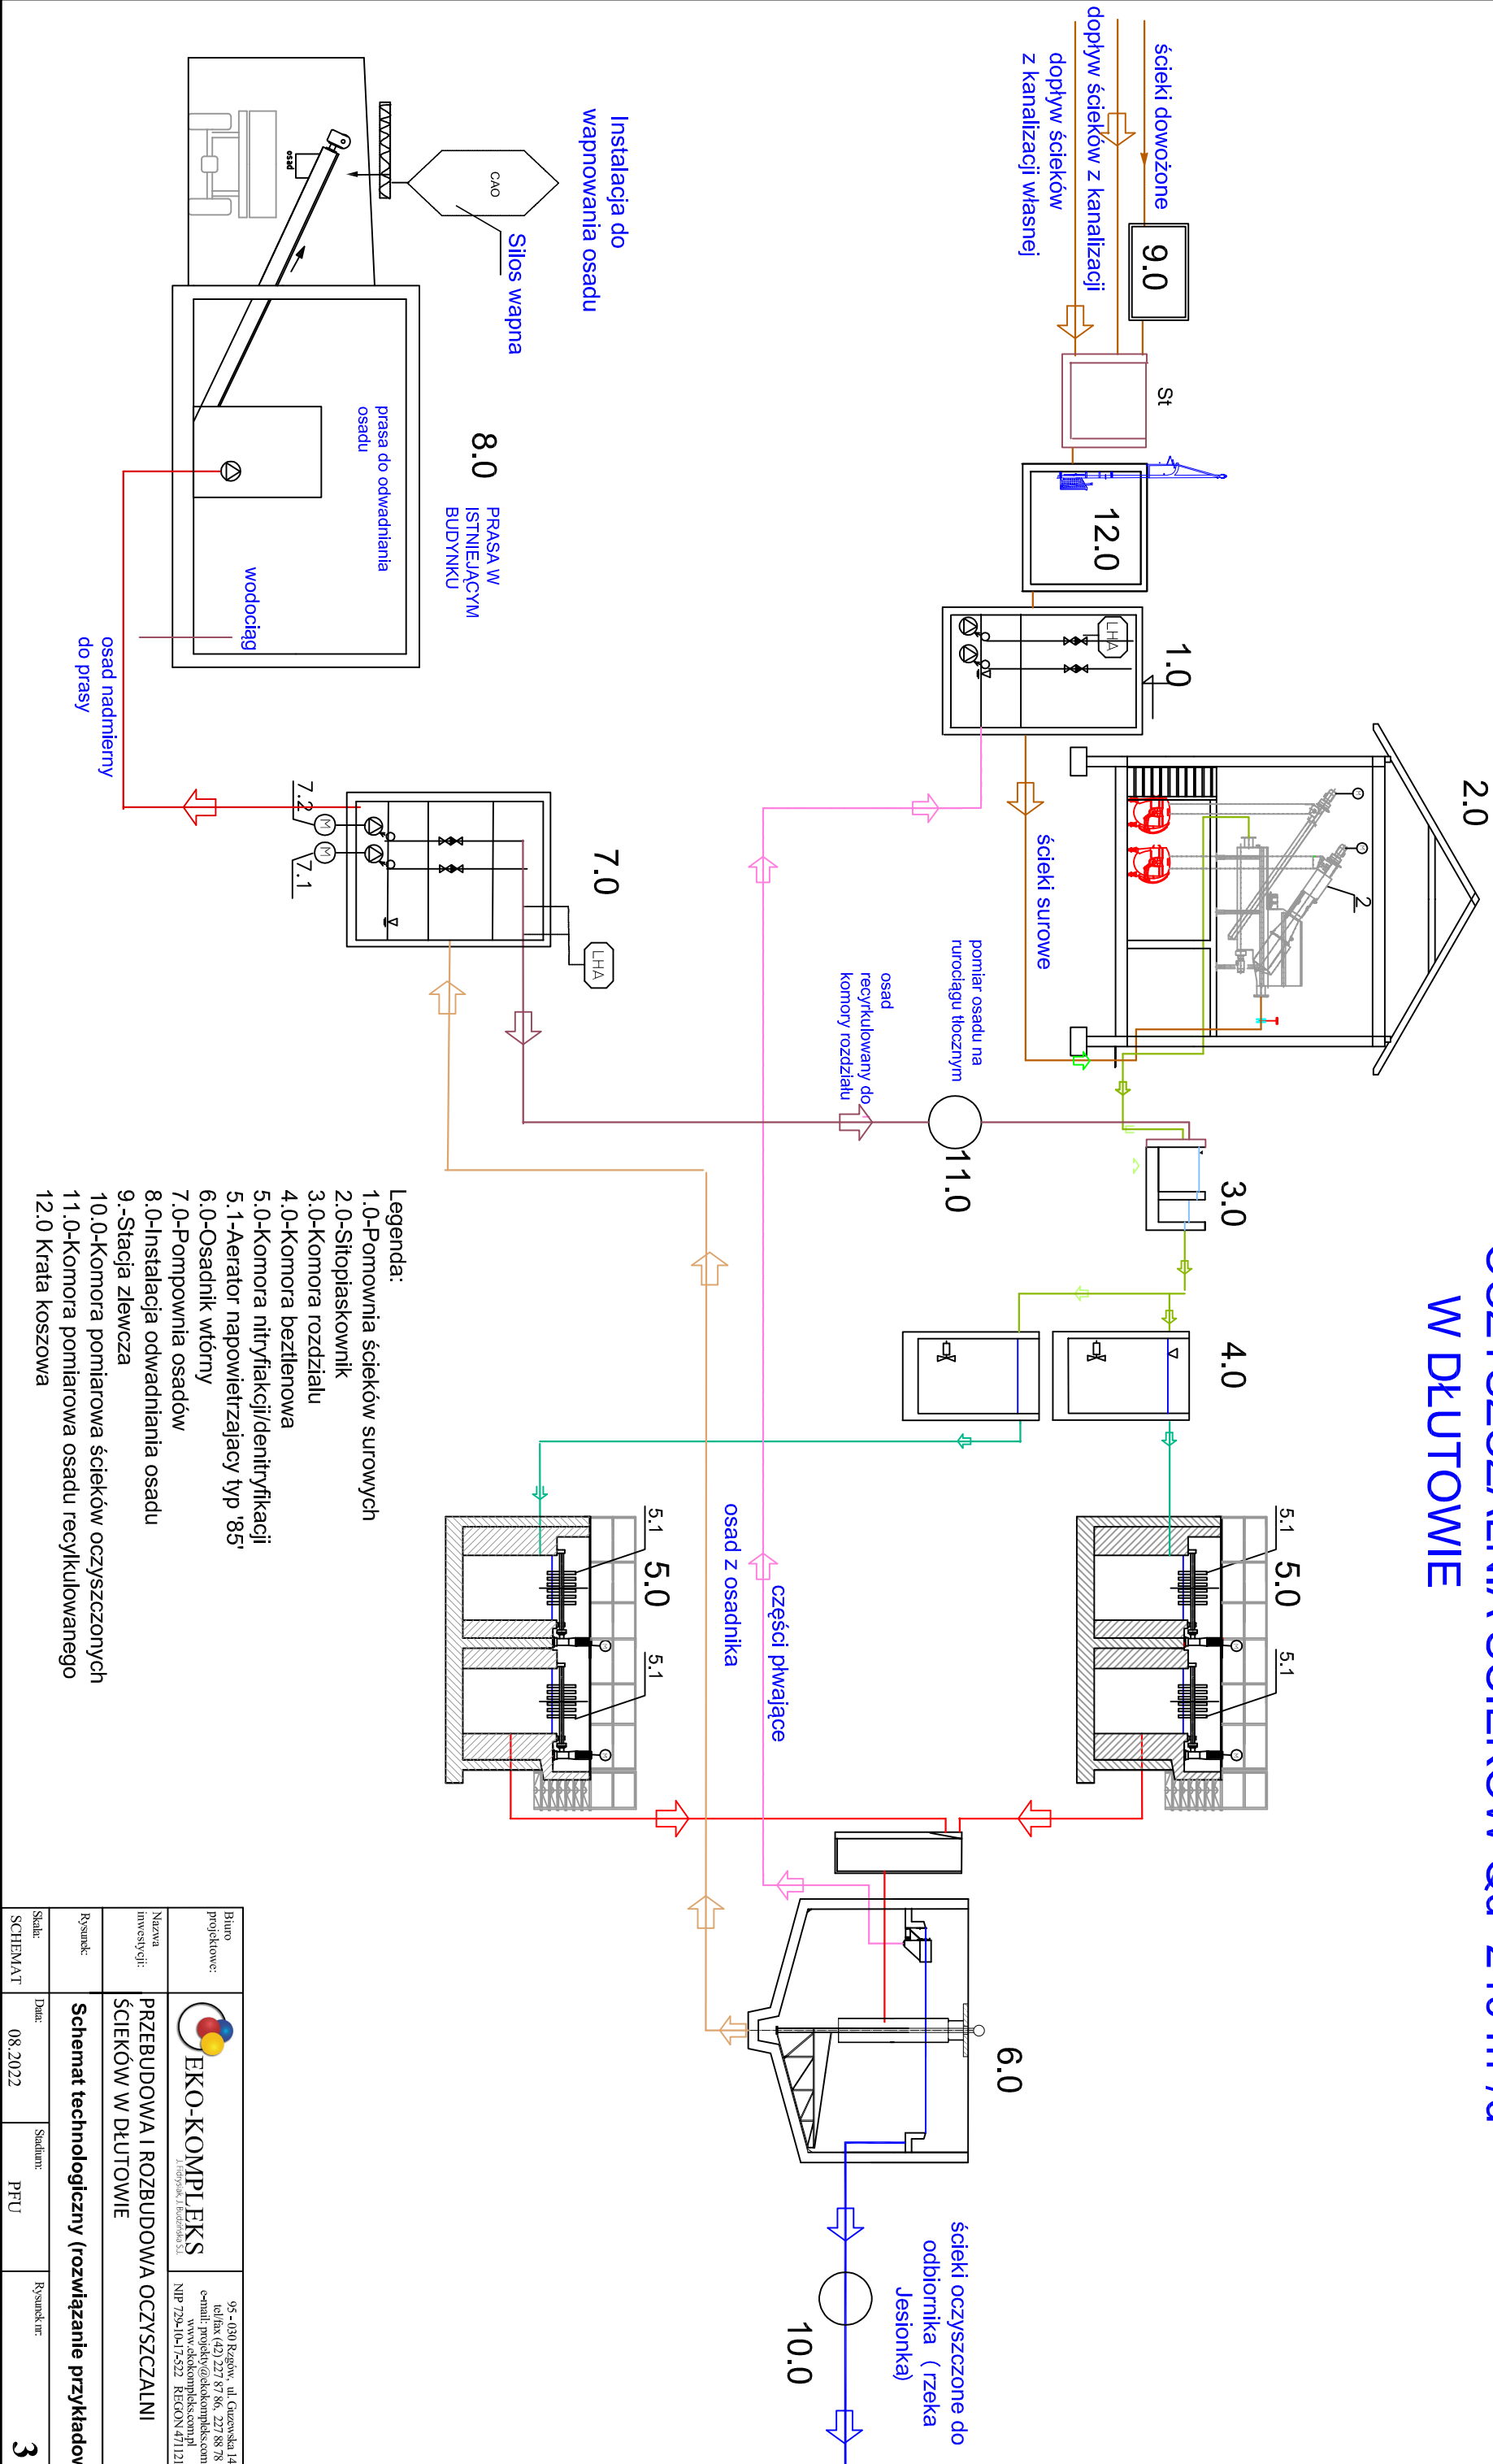

Burmistrz		95-030 Rąbów, ul. Główna 14 tel/fax (42) 227 87 86, 227 88 78 e-mail: projekty@ekokompleks.com.pl www.ekokompleks.com.pl NIP 729-10-17-522 REGON 471121530
Nazwa inwestycji:	PRZEBUDOWA I ROZBUDOWA OCZYSZCZALNI ŚCIEKÓW W DŁUTOWIE	
Rysunek:	Schemat technologiczny (rozwiązanie przykładowe)	
Skala:	Data:	Stadum:
SCHEMAT	08.2022	PFTU
Rysunek nr:	3	