



# PLAN ORIENTACYJNY

## GMINA DŁUTÓW skala 1 : 25 000

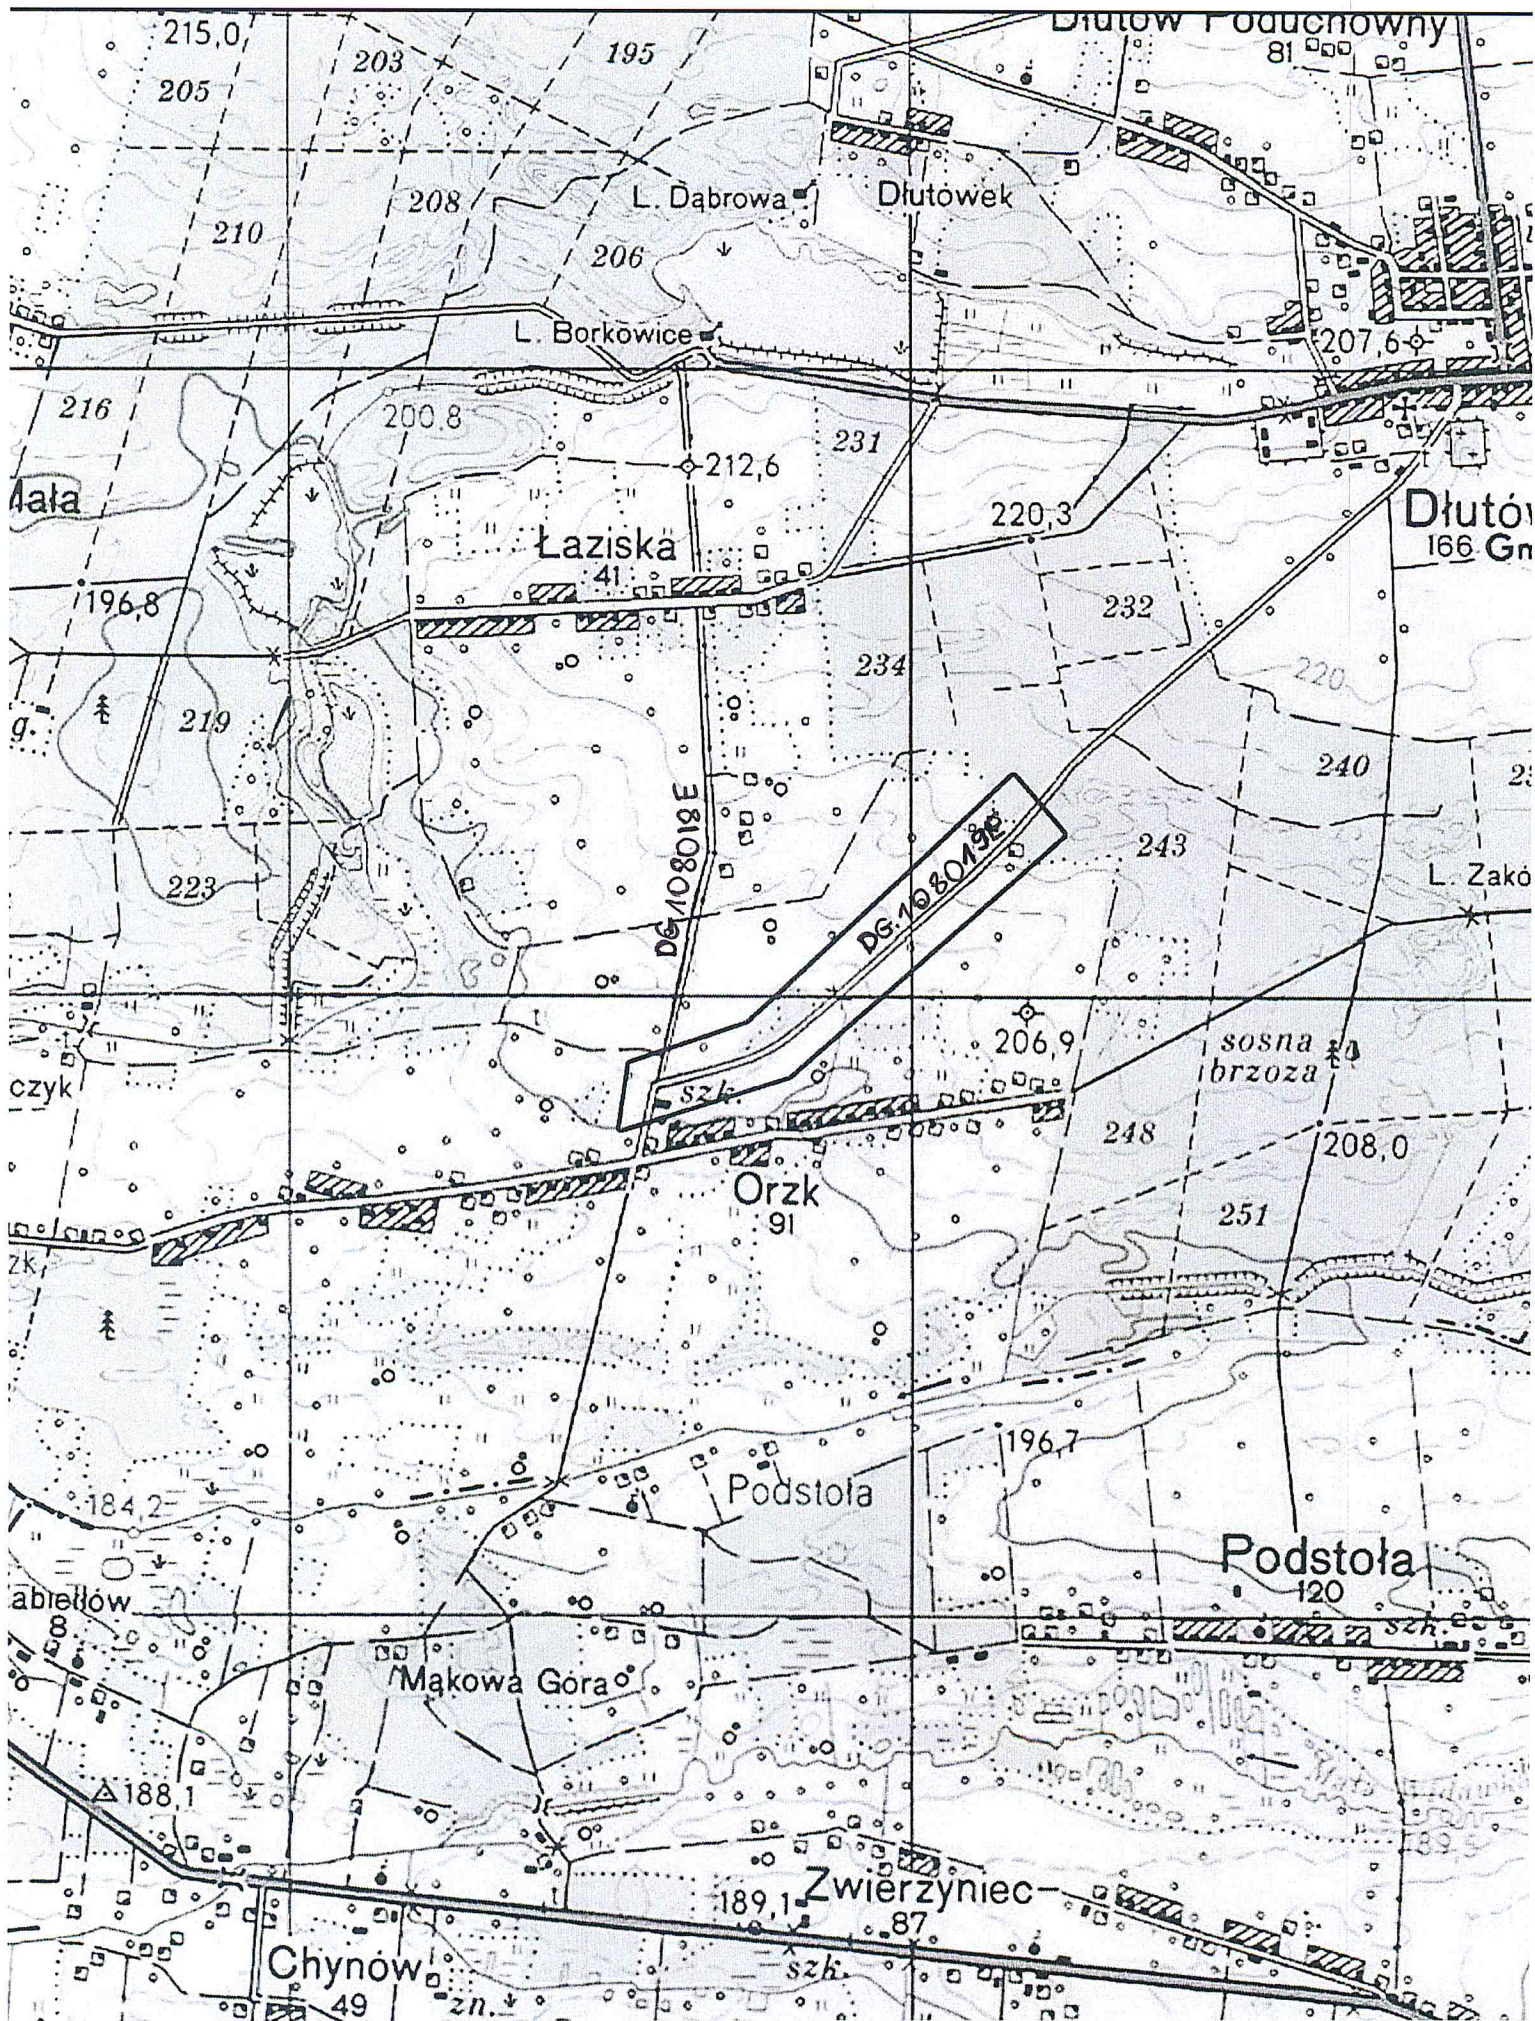

skala 1:200

ul. Kaziska

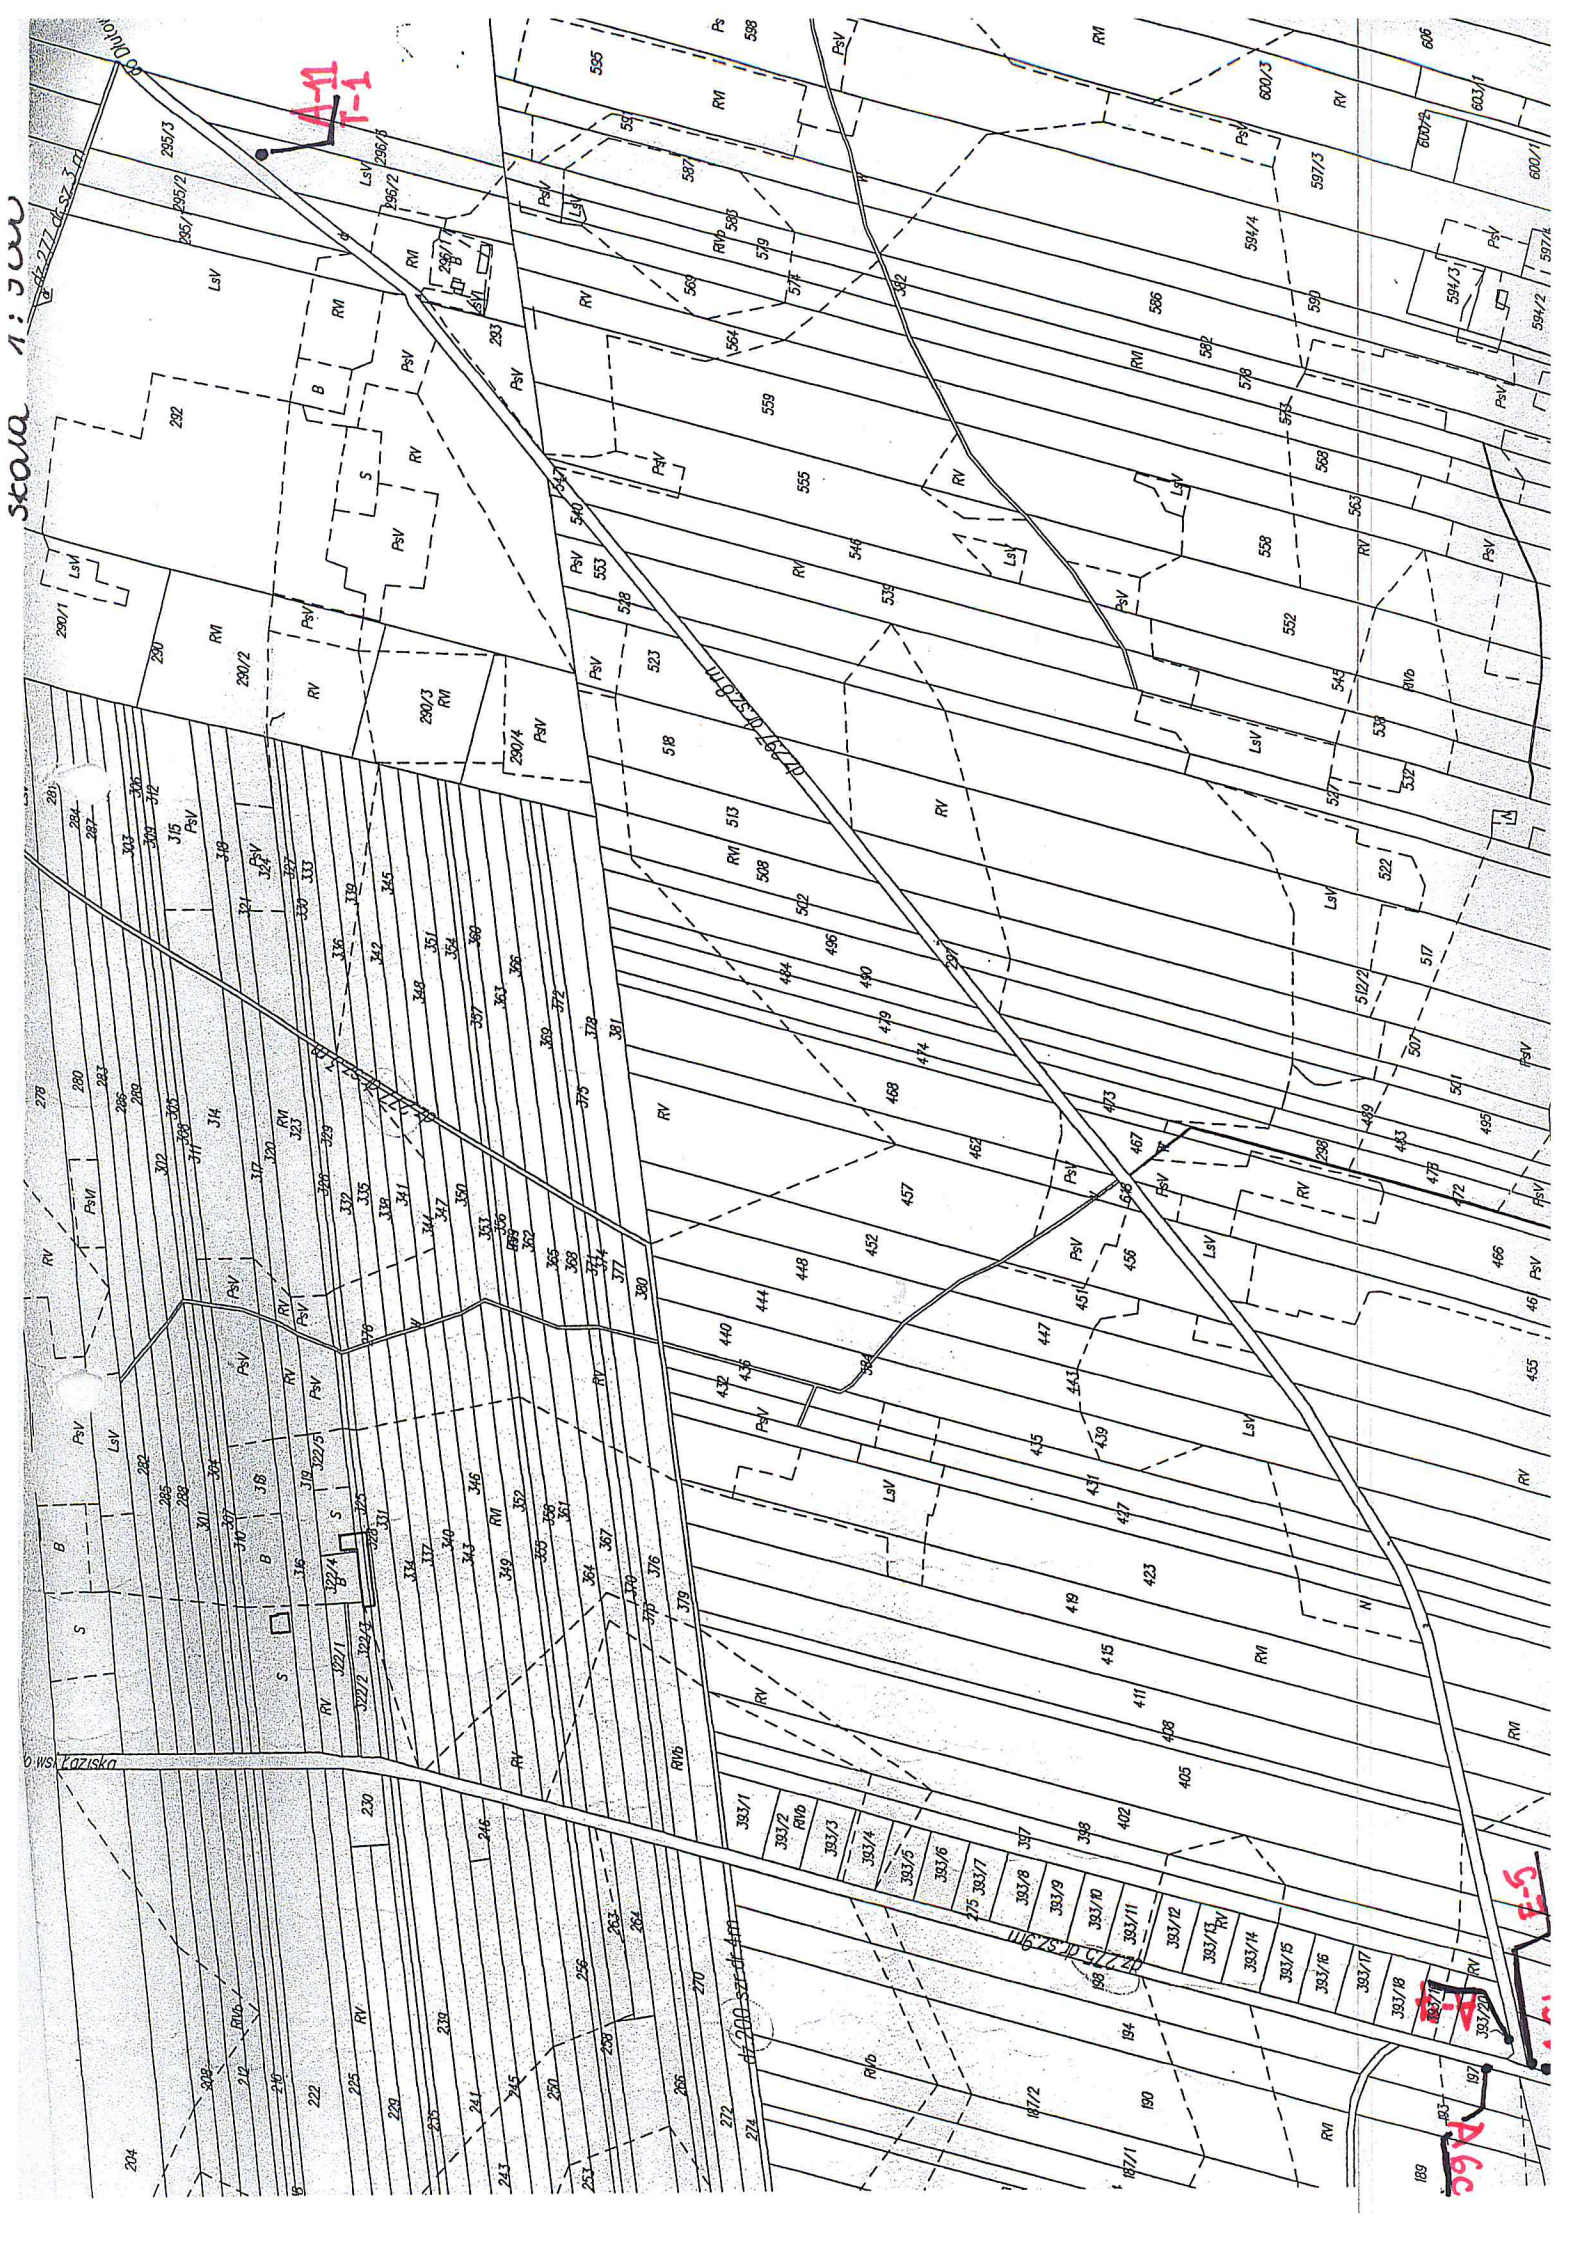

4-11  
T-1

5-3

188  
189  
