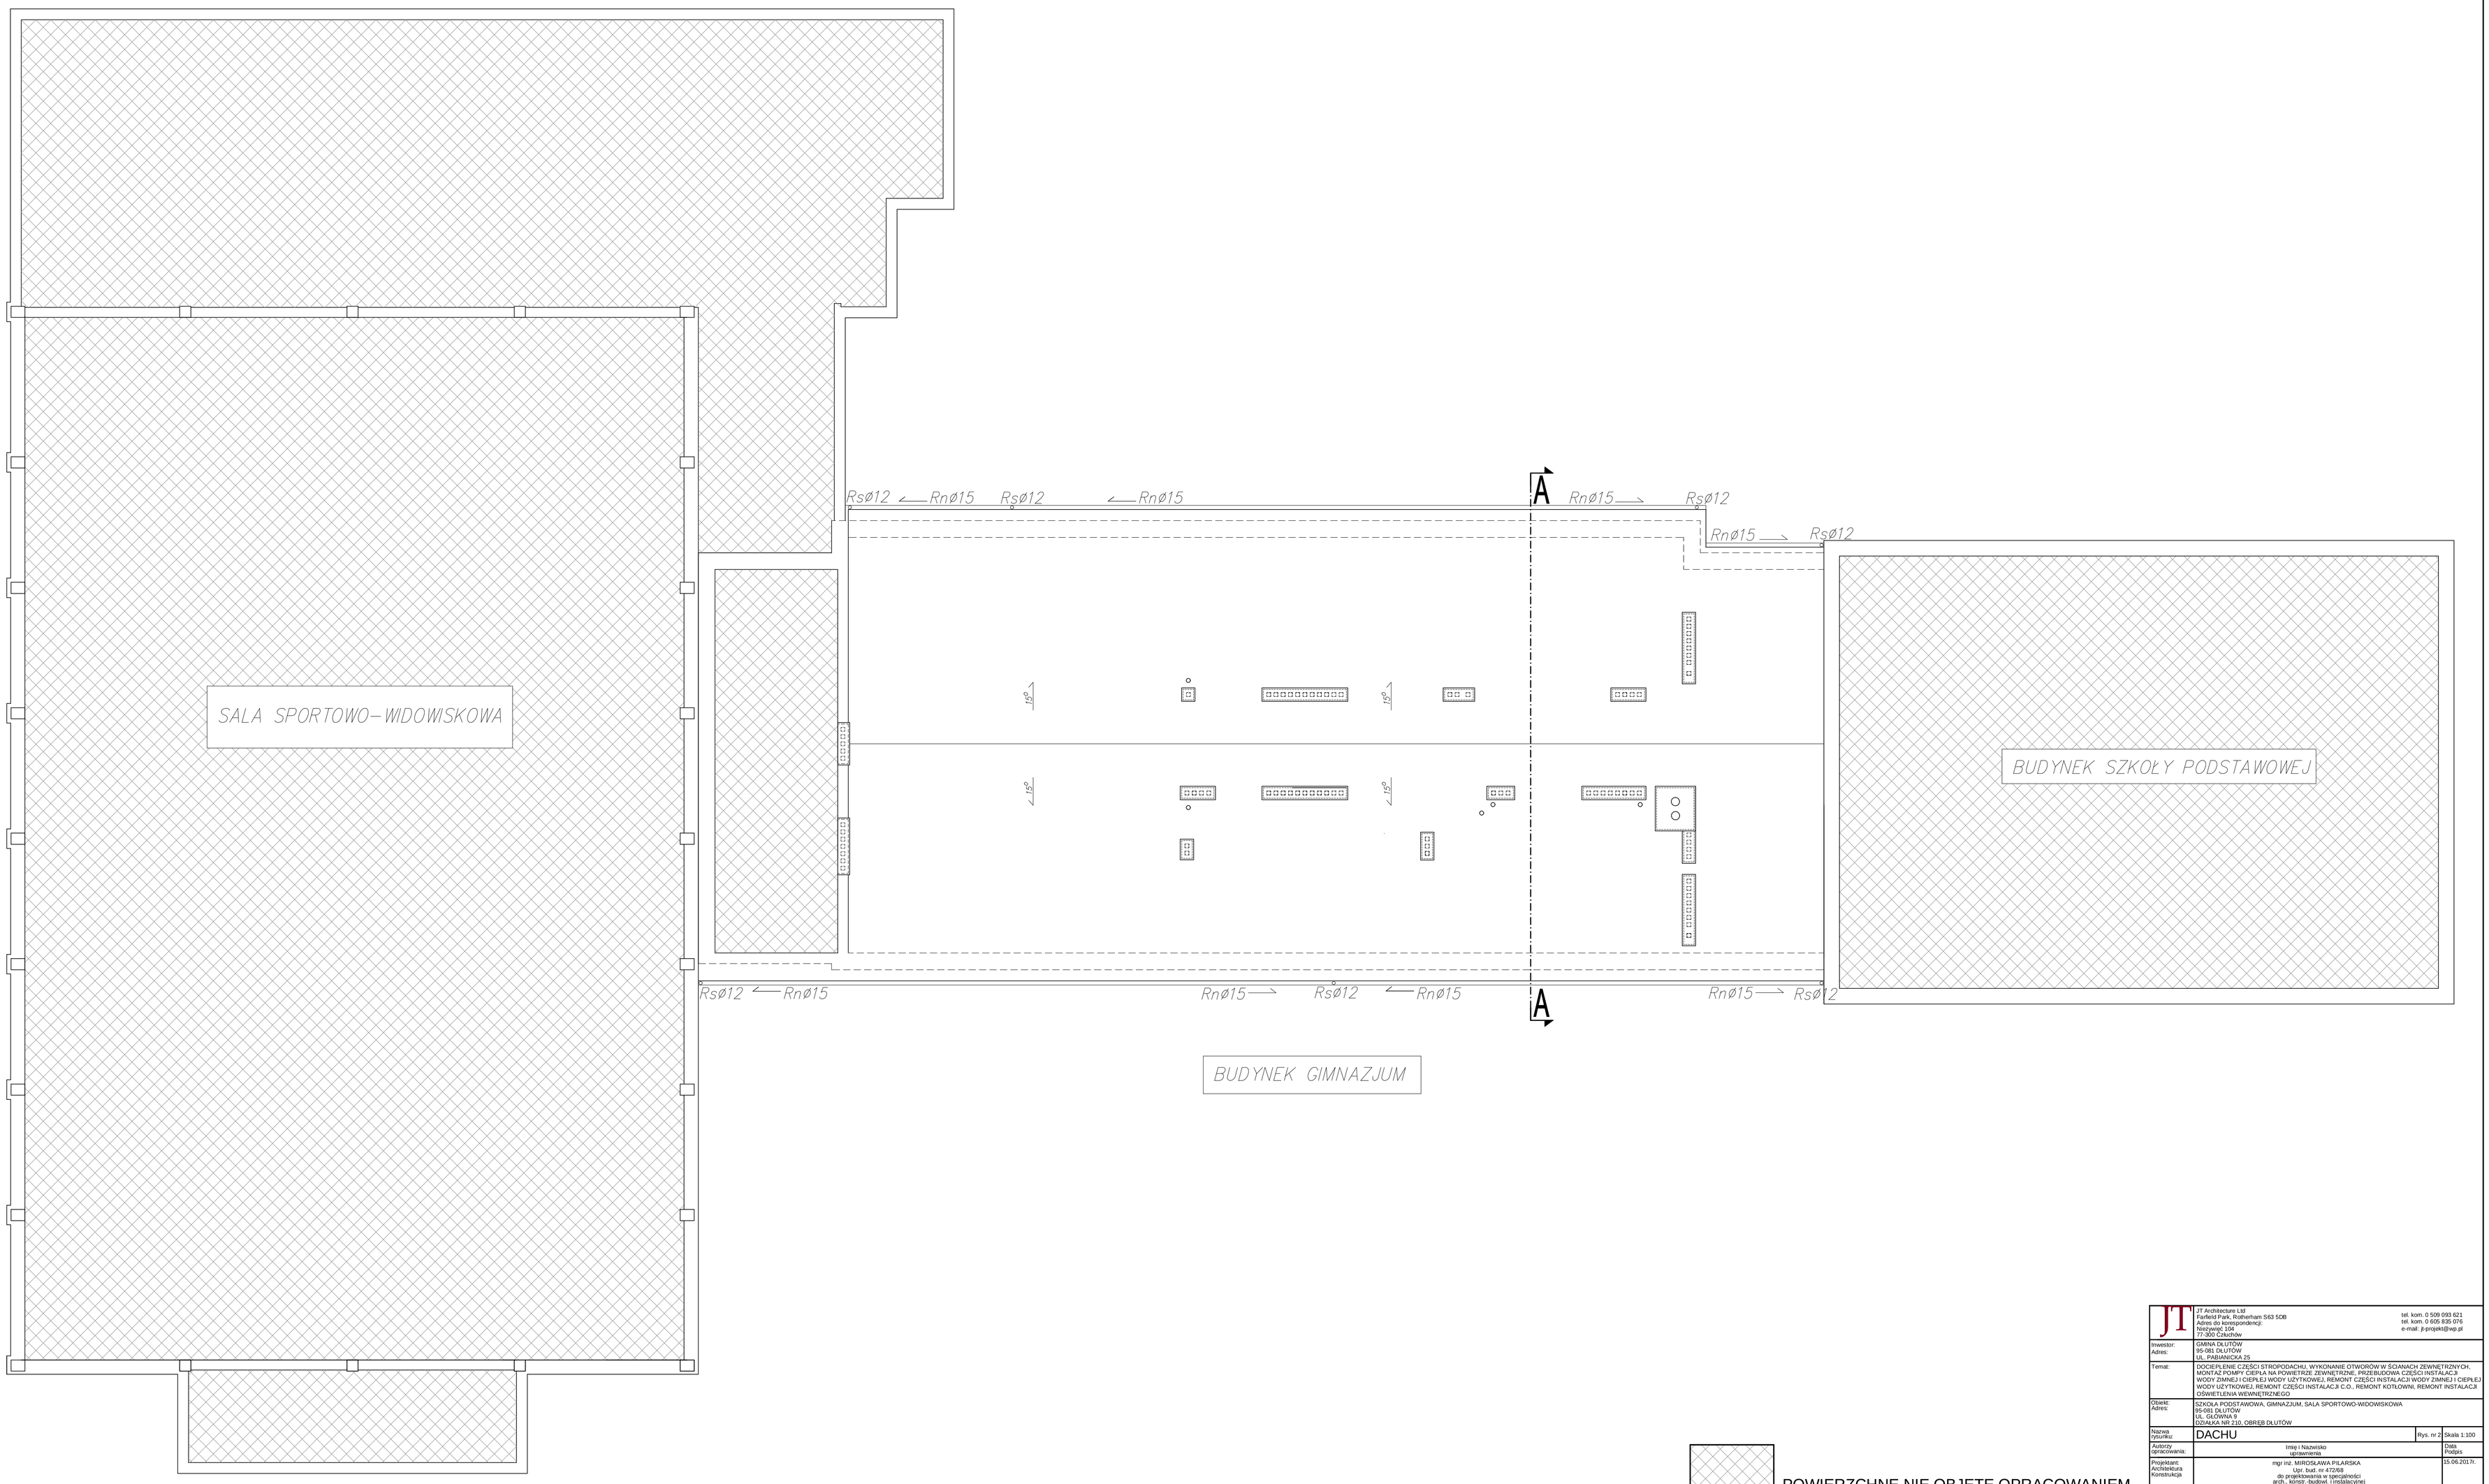

POWIERZCHNE NIE OBJĘTE OPRACOWANIEM

JT	JT Architecture Ltd Fairfield Park, Rotherham S63 5DB Adres do korespondencji: Nieżywięć 104 77-300 Człuchów	tel. kom. 0 509 093 621 tel. kom. 0 605 835 076 e-mail: jt-projekt@wp.pl
Inwestor: Adres:	GMINA DŁUTÓW 95-081 DŁUTÓW UL. PABIANICKA 25	
Temat:	DOCIEPLENIE CZĘŚCI STROPODACHU, WYKONANIE OTWORÓW W ŚCIANACH ZEWNĘTRZNYCH, MONTAŻ POMPY CIEPŁA NA POWIETRZE ZEWNĘTRZNE, PRZEBUDOWA CZĘŚCI INSTALACJI WODY ZIMNEJ I CIEPŁEJ WODY UŻYTKOWEJ, REMONT CZĘŚCI INSTALACJI WODY ZIMNEJ I CIEPŁEJ WODY UŻYTKOWEJ, REMONT CZĘŚCI INSTALACJI C.O., REMONT KOTŁOWNI, REMONT INSTALACJI OŚWIETLENIA WEWNĘTRZNEGO	
Obiekt: Adres:	SZKOŁA PODSTAWOWA, GIMNAZJUM, SALA SPORTOWO-WIDOWISKOWA 95-081 DŁUTÓW UL. GŁÓWNA 9 DZIAŁKA NR 210, OBRĘB DŁUTÓW	
Nazwa rysunku:	DACHU	Rys. nr 2 Skala 1:100
Autorzy opracowania:	Imię i Nazwisko uprawnienia	Data Podpis
Projektant: Architektura Konstrukcja	mgr inż. MIROSŁAWA PILARSKA Upr. bud. nr 472/68 do projektowania w specjalności arch., konstr.-budowl. i instalacyjnej	15.06.2017r.
Sprawdzający: Architektura	mgr inż. arch. PIOTR ADAMOWSKI Upr. bud. nr POMK/227/2008 do projektowania bez ograniczeń w specjalności architektonicznej	15.06.2017r.
Sprawdzający: Konstrukcja	mgr inż. ARTUR TUSZNO Upr. bud. nr KUP/0004/POOK/14 do projektowania bez ograniczeń w specjalności konstrukcyjno-budowlanej	15.06.2017r.
Asystent projektanta	mgr inż. arch. JUSTYNA TURLIŃSKA-GÓRZNY	15.06.2017r.