

PLAN WYCINKI DRZEW

NAZWA OPRACOWANIA: PRZEBUDOWA ODCINKA ULICY SENATORSKIEJ
W HUCIE DŁUTOWSKIEJ W GMINIE DŁUTÓW

ADRES/DZIAŁKI: DROGA GMINNA NR 108015E
DZ. NR EWID. 192/1 OBR. HUTA DŁUTOWSKA

INWESTOR: GMINA DŁUTÓW
UL. PABIANICKA 25
95-081 DŁUTÓW

PROJEKT OPRACOWAŁ:

| Funkcja | Imię i Nazwisko | Data | Podpis |
|------------|--------------------------|---------|--------|
| Projektant | inż. Przemysław Kwaśniak | 07.2020 | |

| | | | |
|-----------------------------|--|------------------|---------|
| BIURO PROJEKTÓW DRÓG | | 97-400 Bełchatów | |
| UNIPROJEKT | | os. Okrzei 8/29 | |
| OBIEKT ADRES | ULICA SENATORSKA W HUCIE DŁUTOWSKIEJ GMINA DŁUTÓW | | |
| TREŚĆ | PLAN WYCINKI DRZEW WYMAGAJĄCYCH POZWOLENIA NA WYCINKĘ | | |
| OPRACOWANIE WYKONAŁA: | inż. Przemysław Kwaśniak | | |
| SKALA | 1 : 500 | DATA | 07.2020 |
| | | NR RYS. | |

KOPIA MAPY ZASADNICZEJ

Skala 1:500


Nr kancelaryjny: GK.6642.1708.2020

Województwo: ŁÓDZKIE

Powiat: PABIANICKI

Jednostka ewidencyjna: gm. Dłutów

Obręb ewidencyjny: Huta Dłutowska, 100803-2.0008

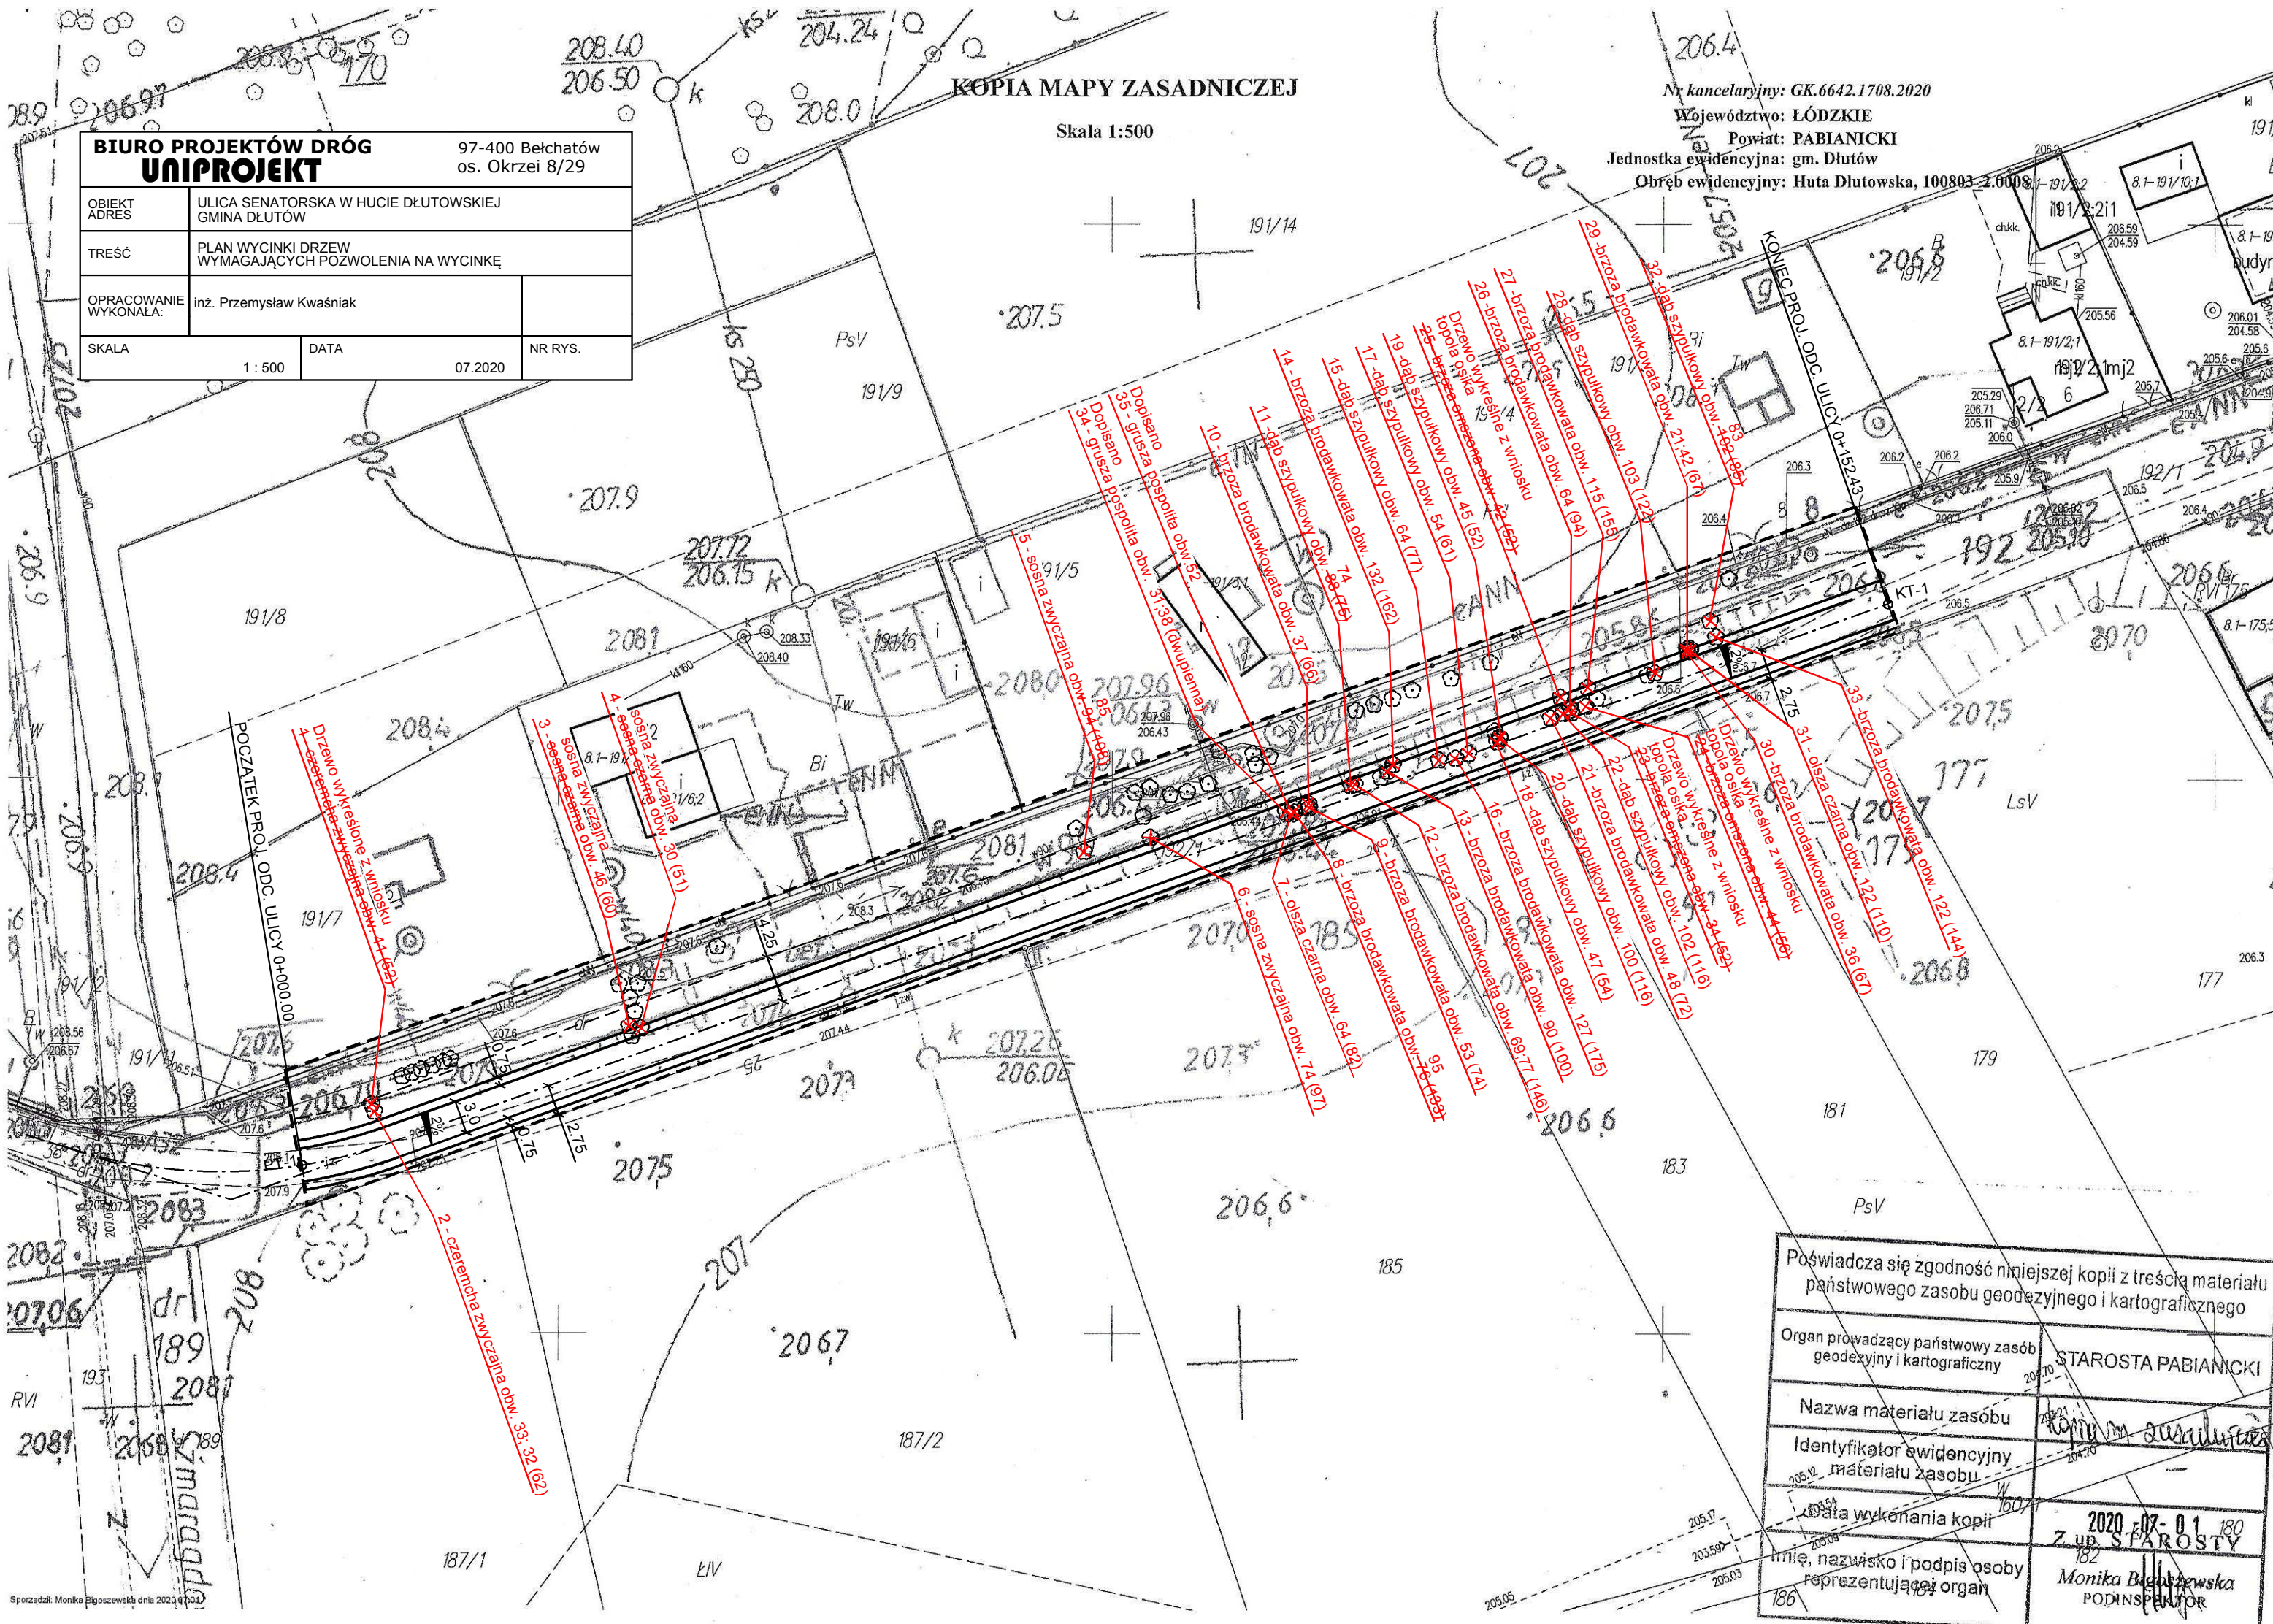

| | | | |
|--|--|-------------------------------------|---------|
| BIURO PROJEKTÓW DRÓG UNIPROJEKT | | 97-400 Bełchatów os. Okrzei 8/29 | |
| OBIEKT ADRES | ULICA SENATORSKA W HUCIE DŁUTOWSKIEJ GMINA DŁUTÓW | | |
| TREŚĆ | PLAN WYCINKI DRZEW NIE WYMAGAJĄCYCH POZWOLENIA NA WYCINKĘ | | |
| OPRACOWANIE WYKONAŁA: | inż. Przemysław Kwaśniak | | |
| SKALA | 1 : 500 | DATA | 07.2020 |
| | | NR RYS. | |

KOPIA MAPY ZASADNICZEJ

Skala 1:500

Nr kancelaryjny: GK.6642.1708.2020
Województwo: ŁÓDZKIE
Powiat: PABIANICKI
Jednostka ewidencyjna: gm. Dłutów
Obręb ewidencyjny: Huta Dłutowska, 100803-2-0008

